




Protecciones Colectivas. Redes en naves.

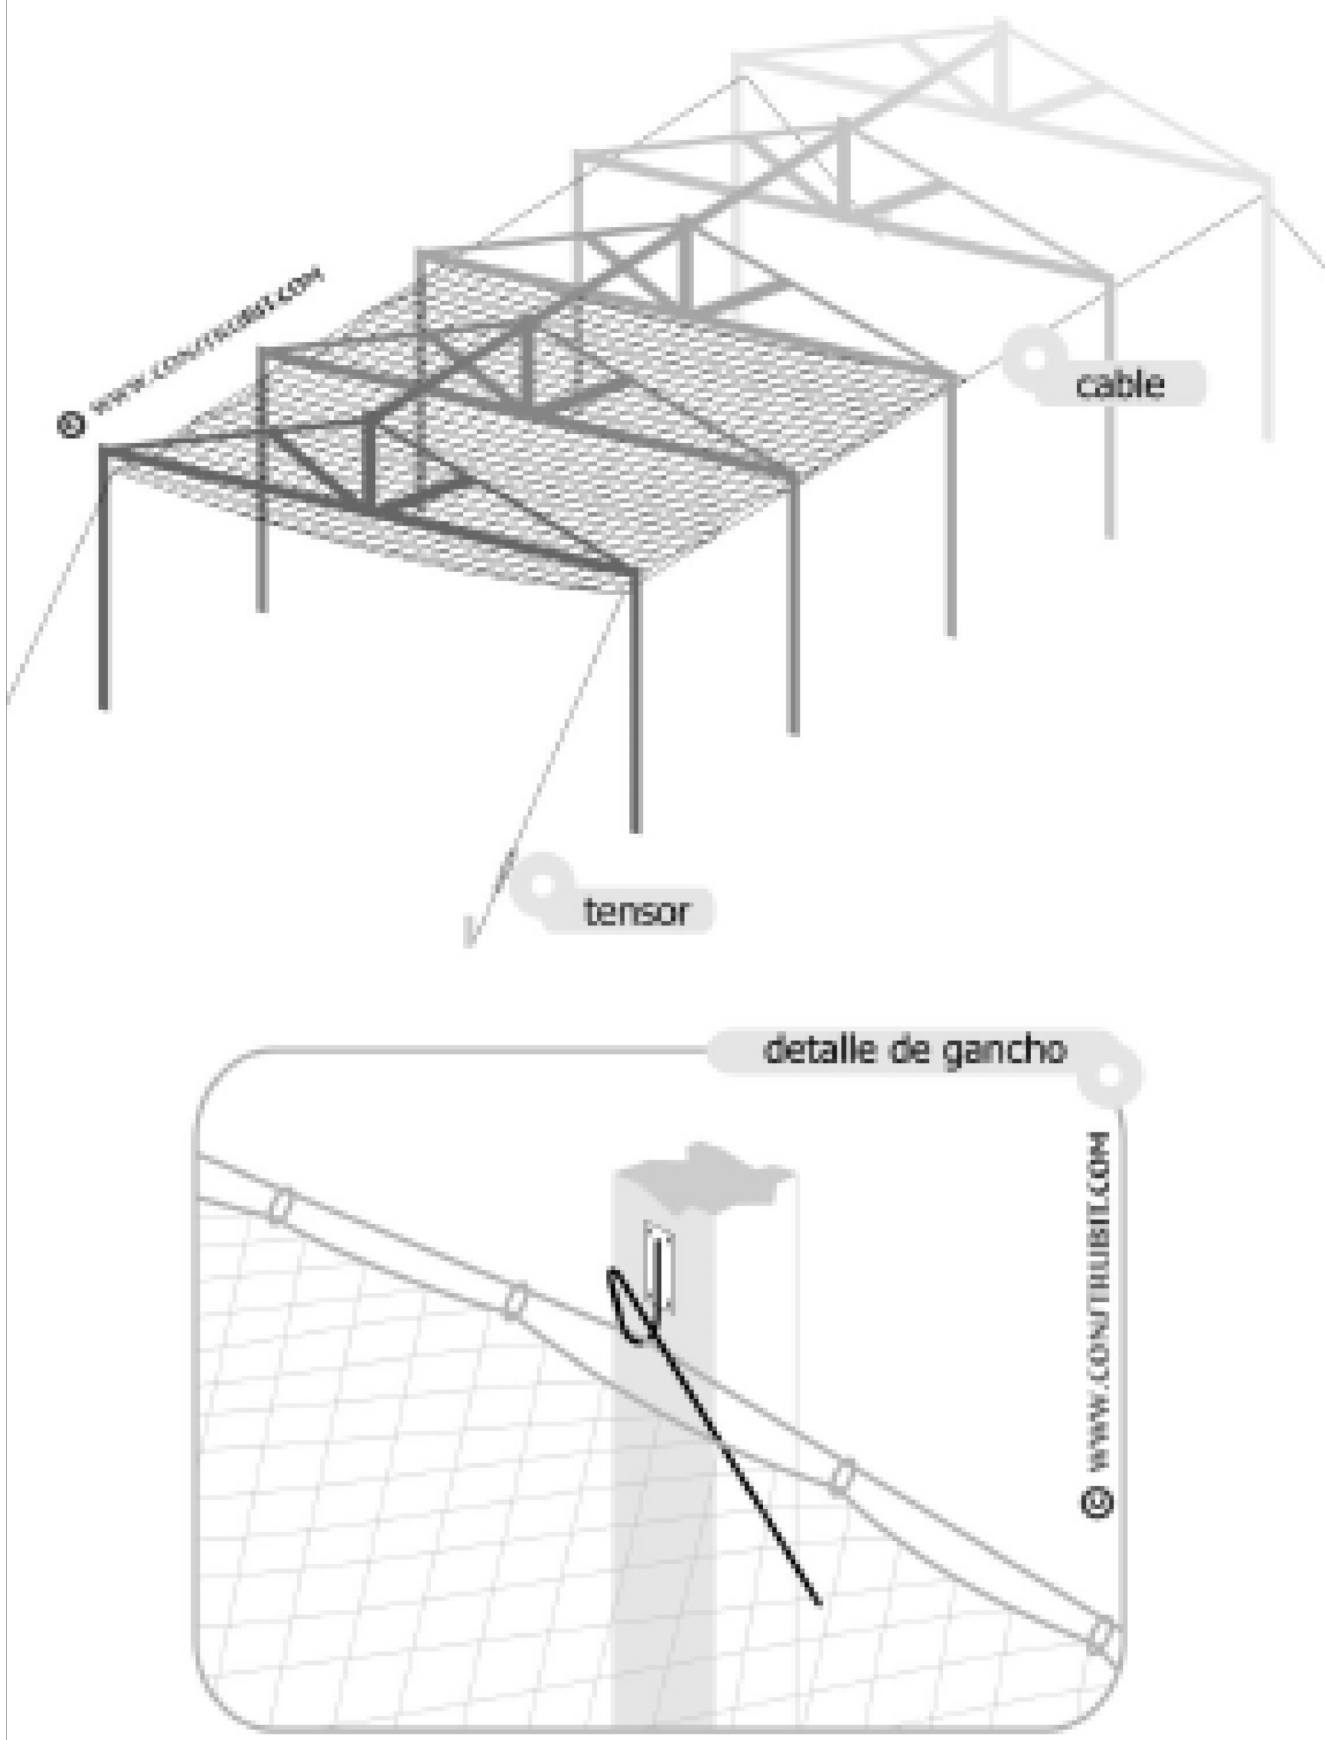


Protecciones Colectivas. Redes perimetro forjado.

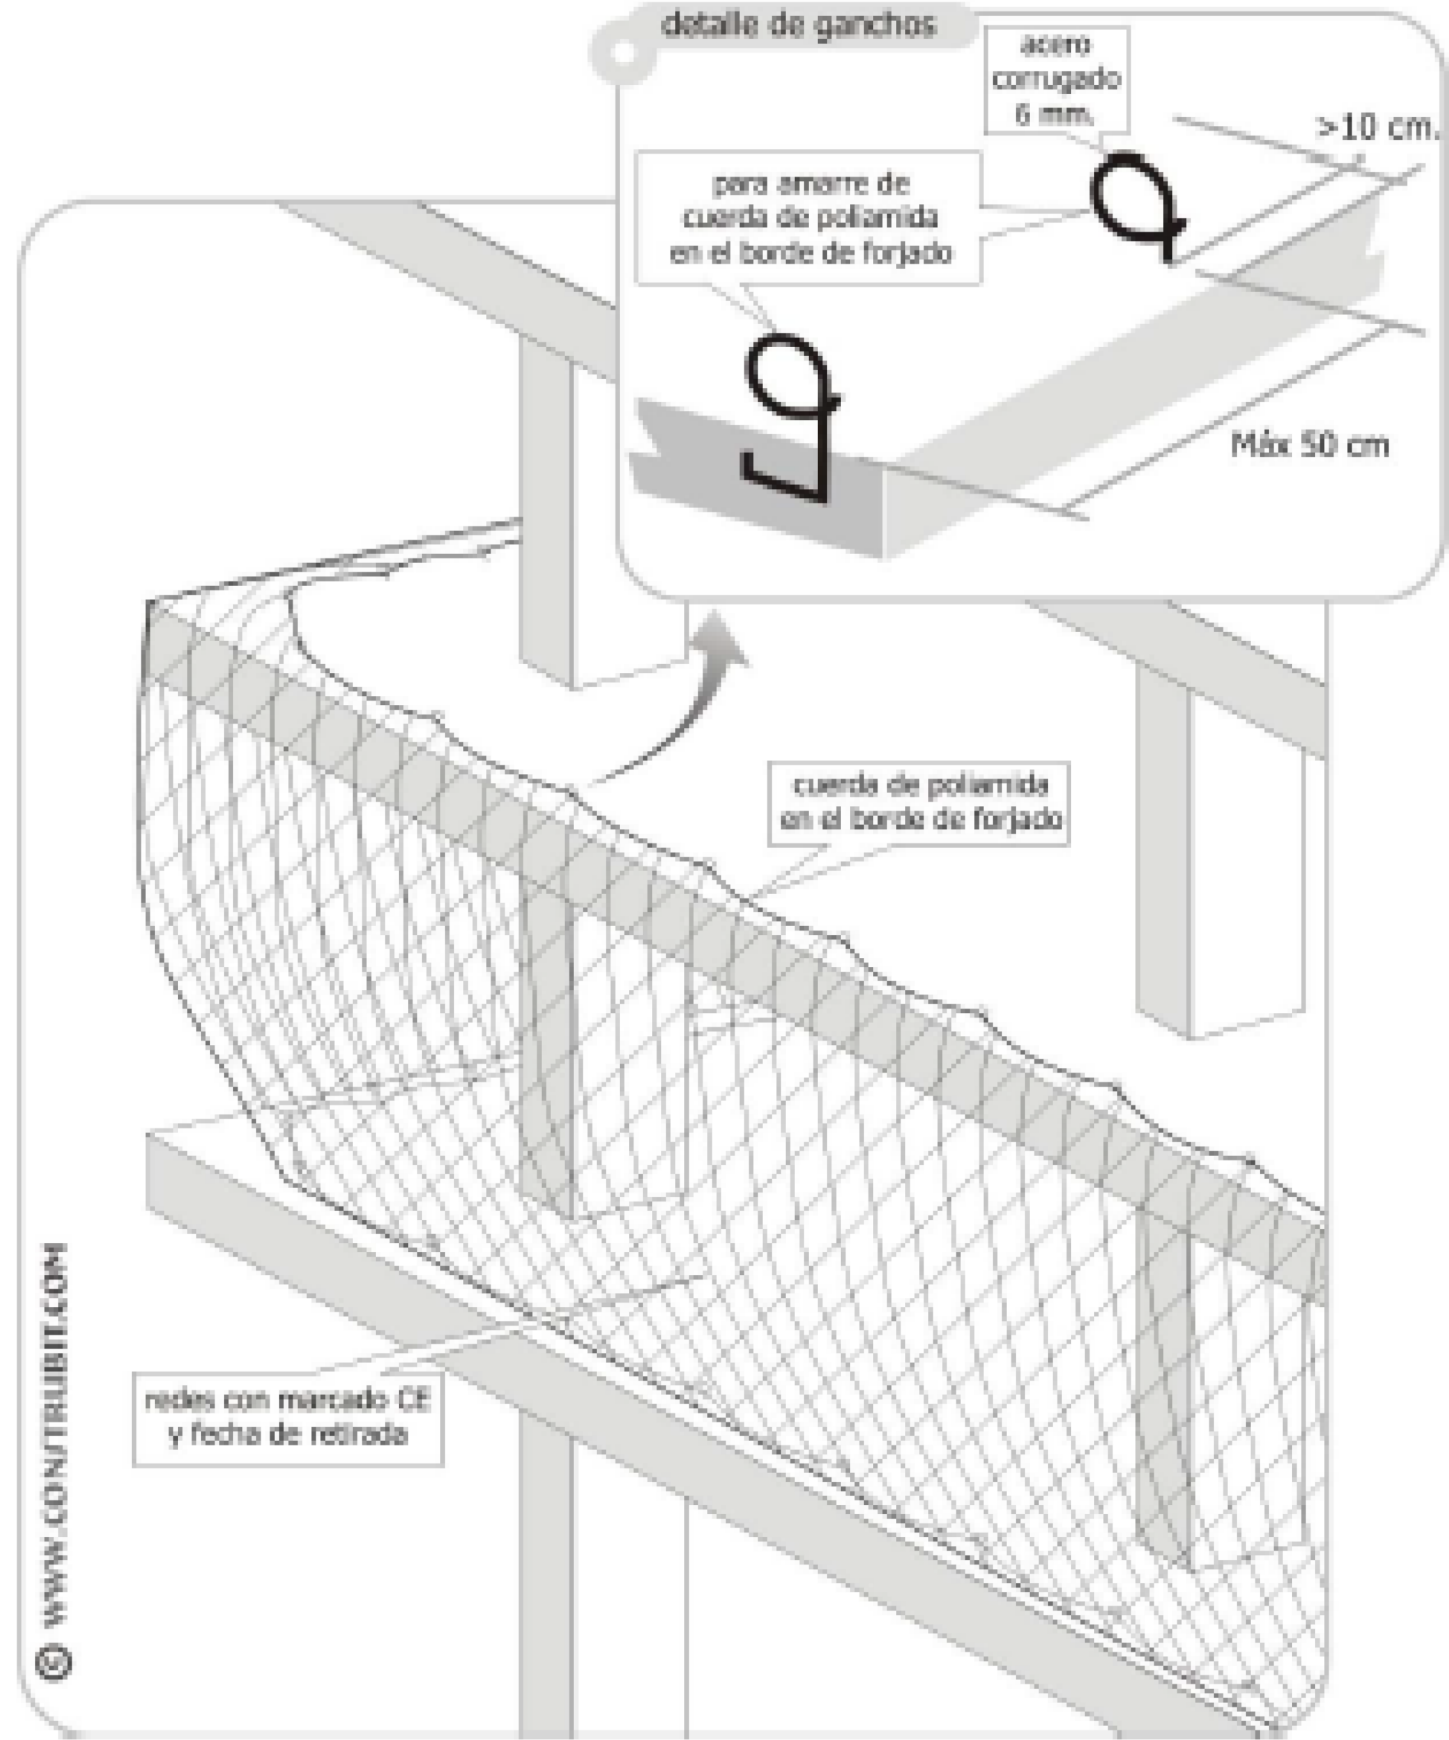


Andamios. Andamio tubulares tipo "Europeo".

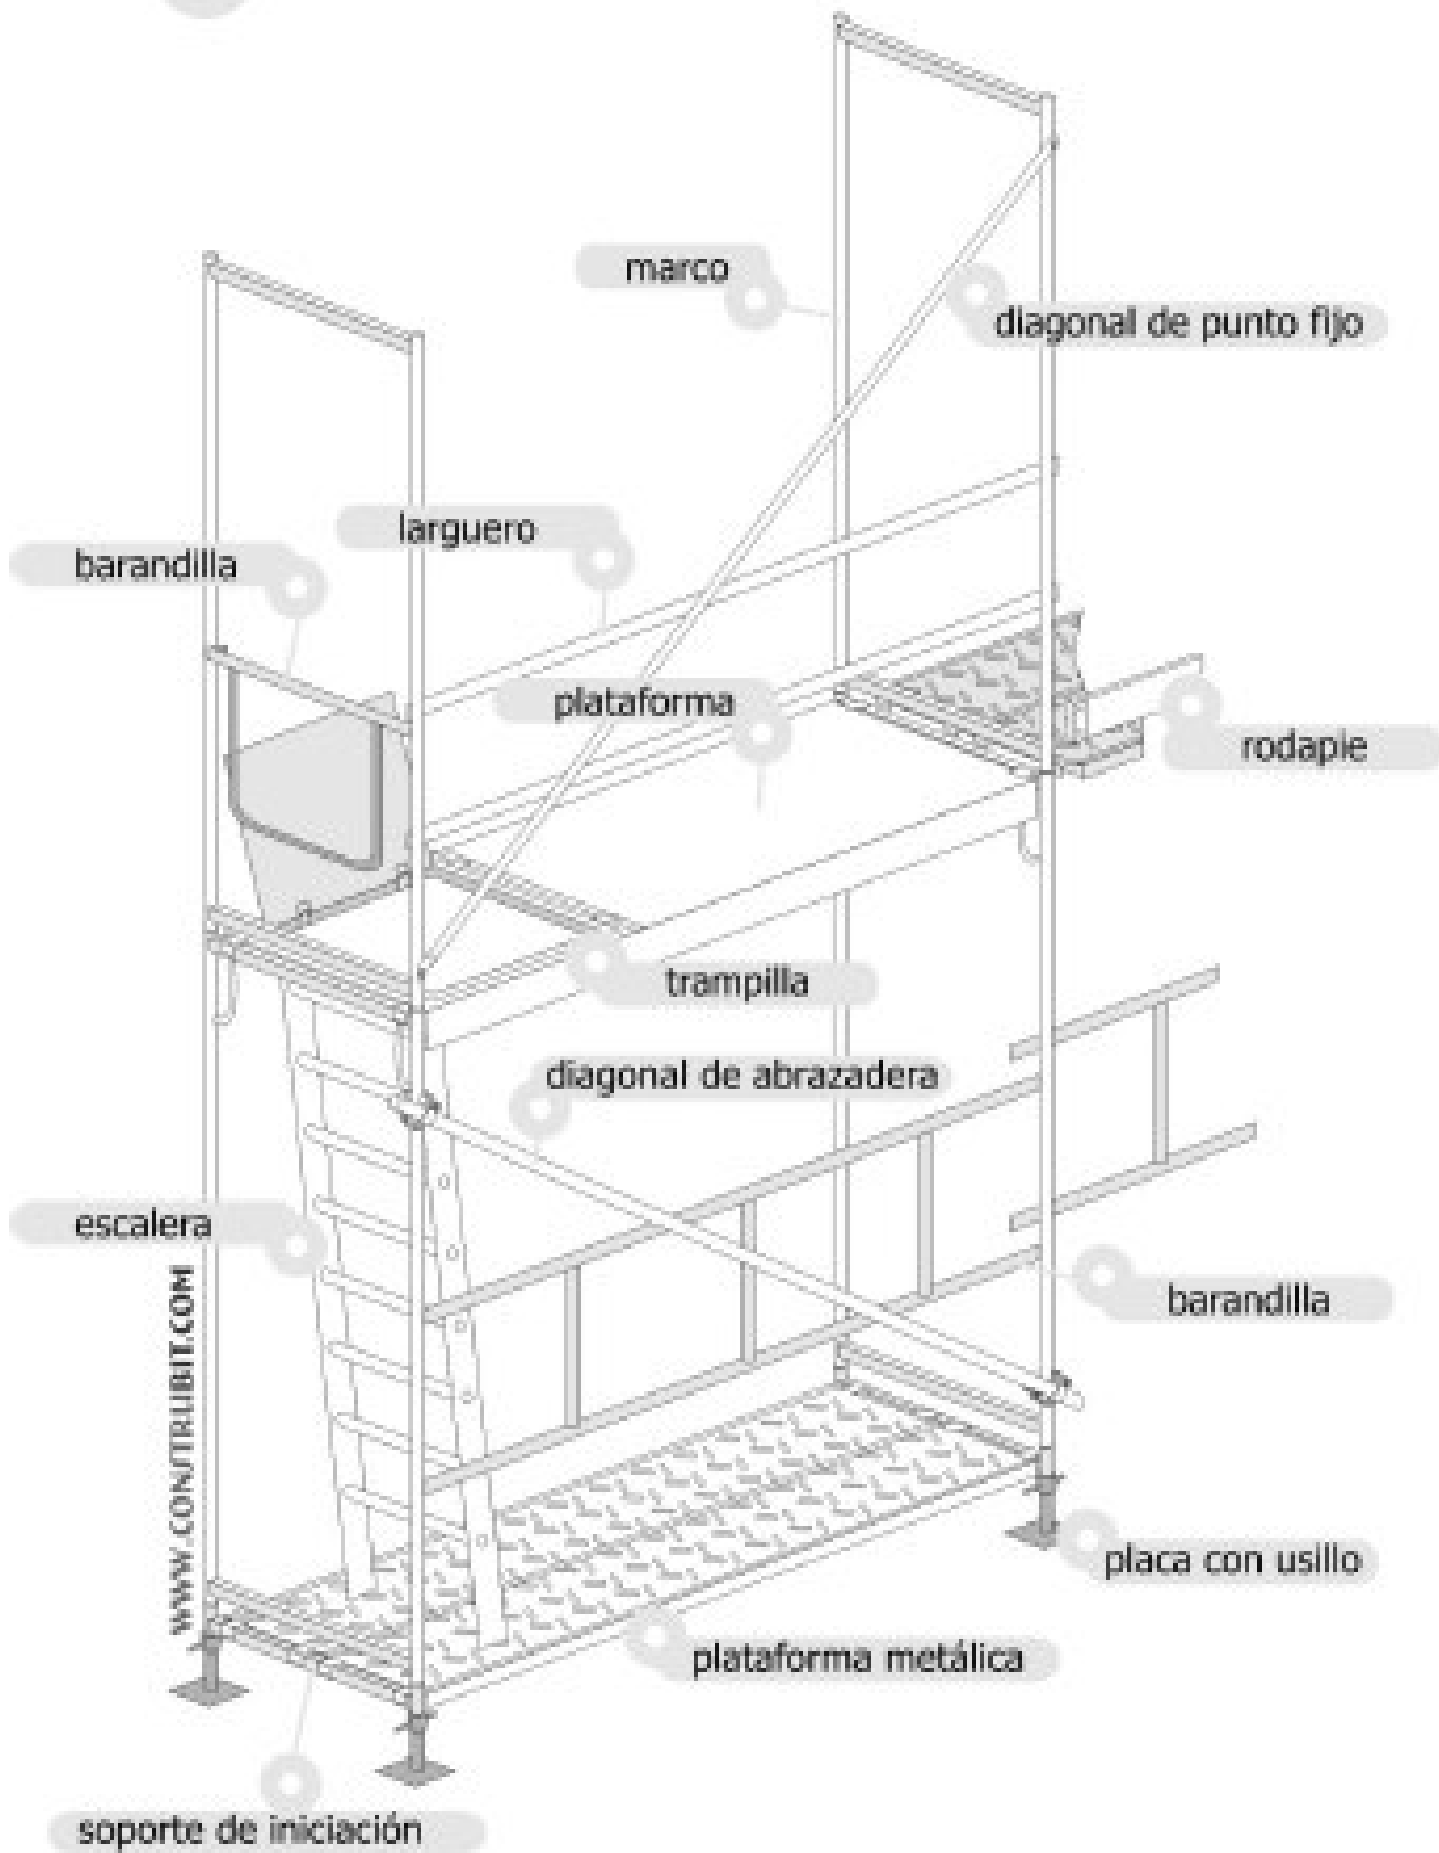


Andamios. Andamio de borriquetas < 2 m.

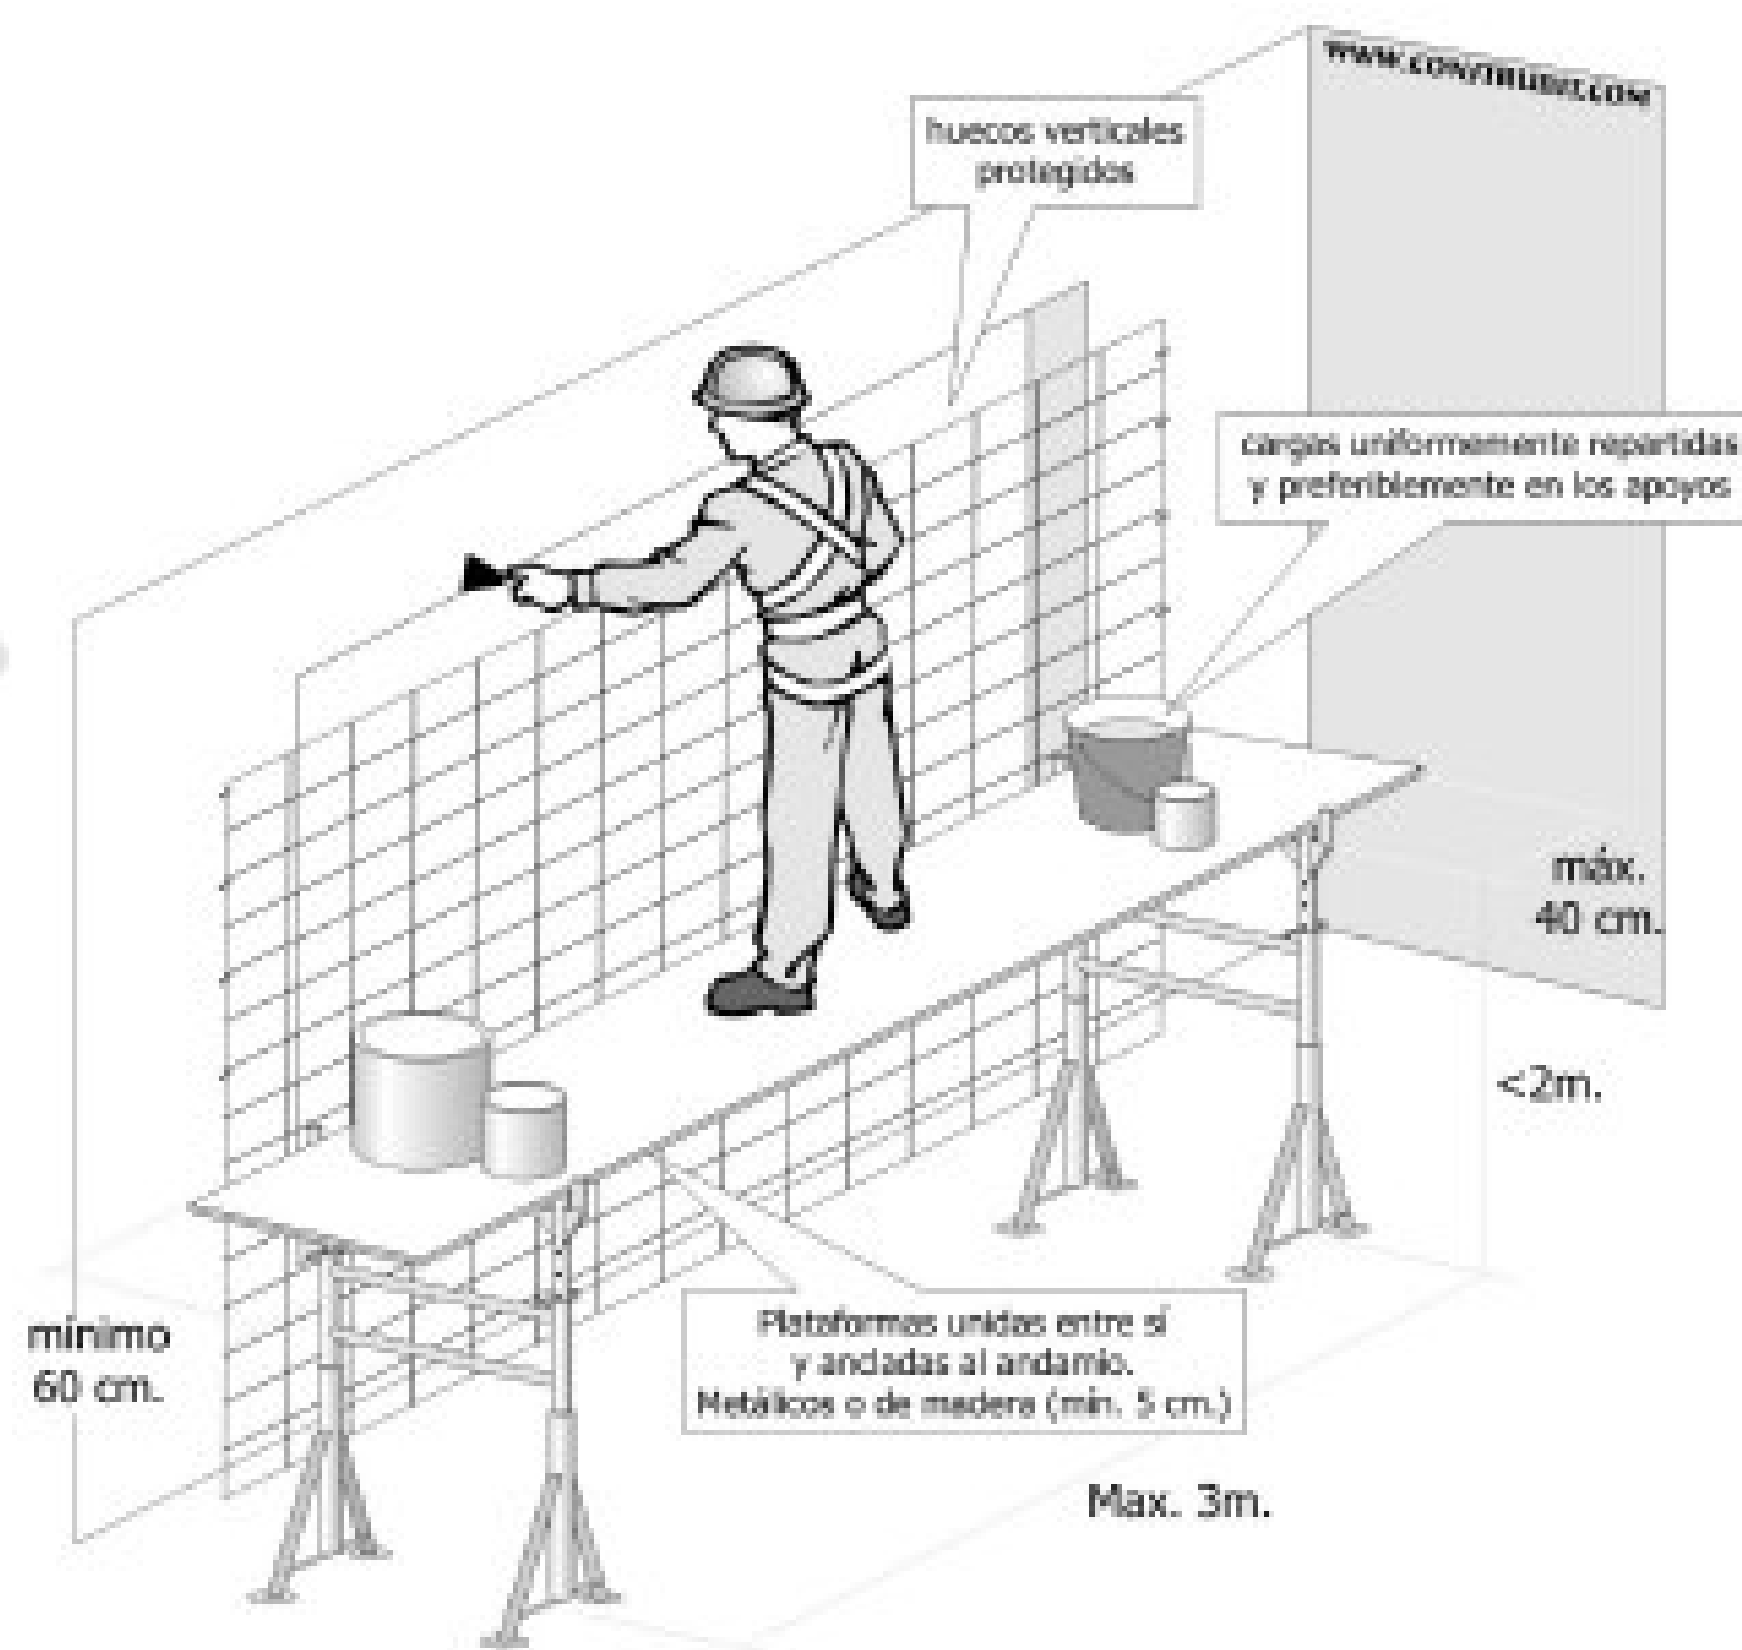

ESCALERAS DE MANO (PRECAUCIONES A TENER EN CUENTA)

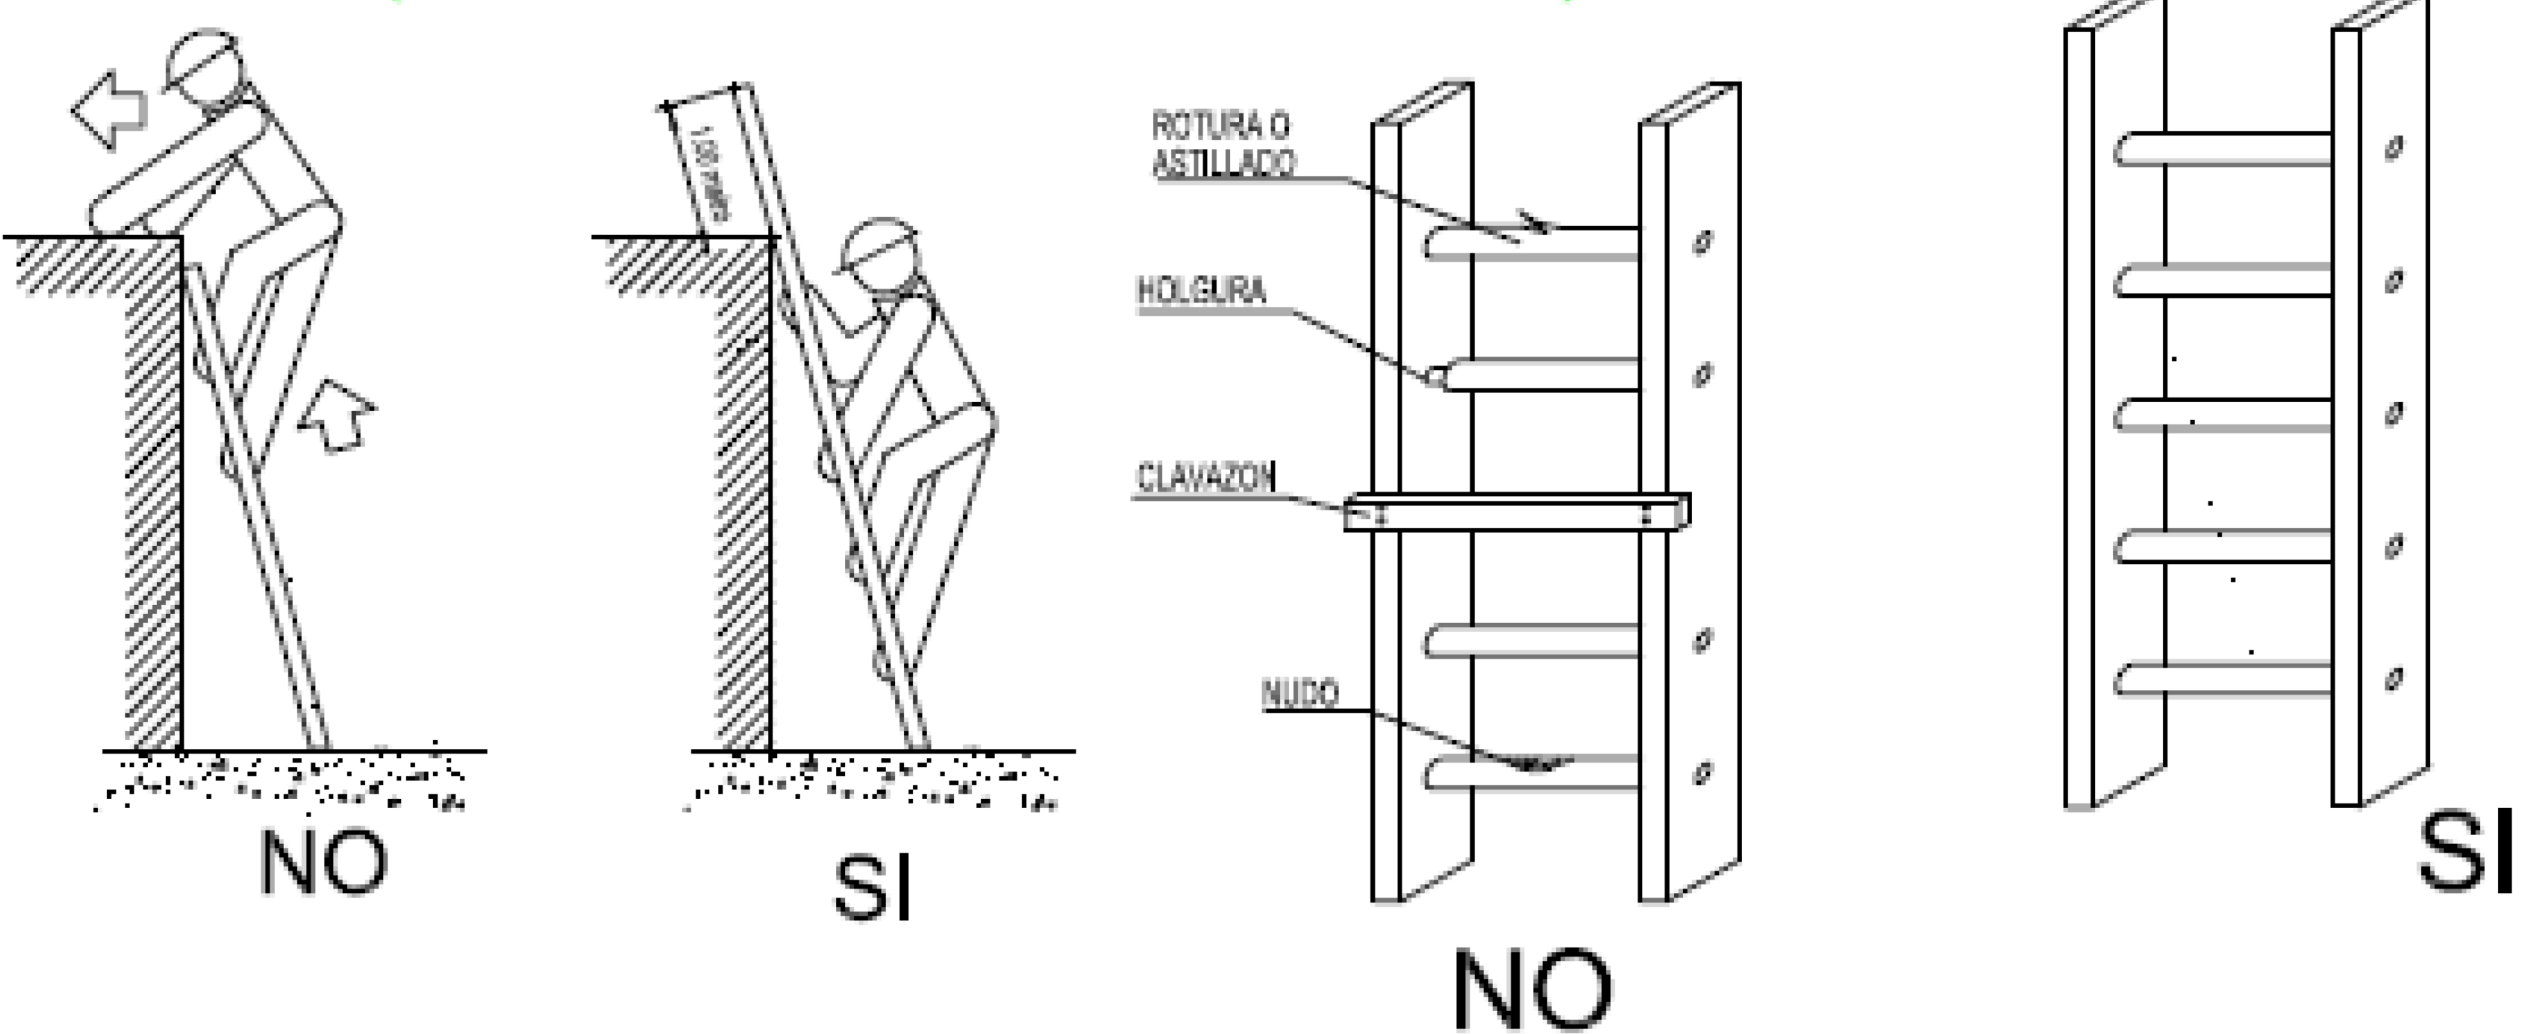

SUJECCIÓN EN LA PARTE SUPERIOR

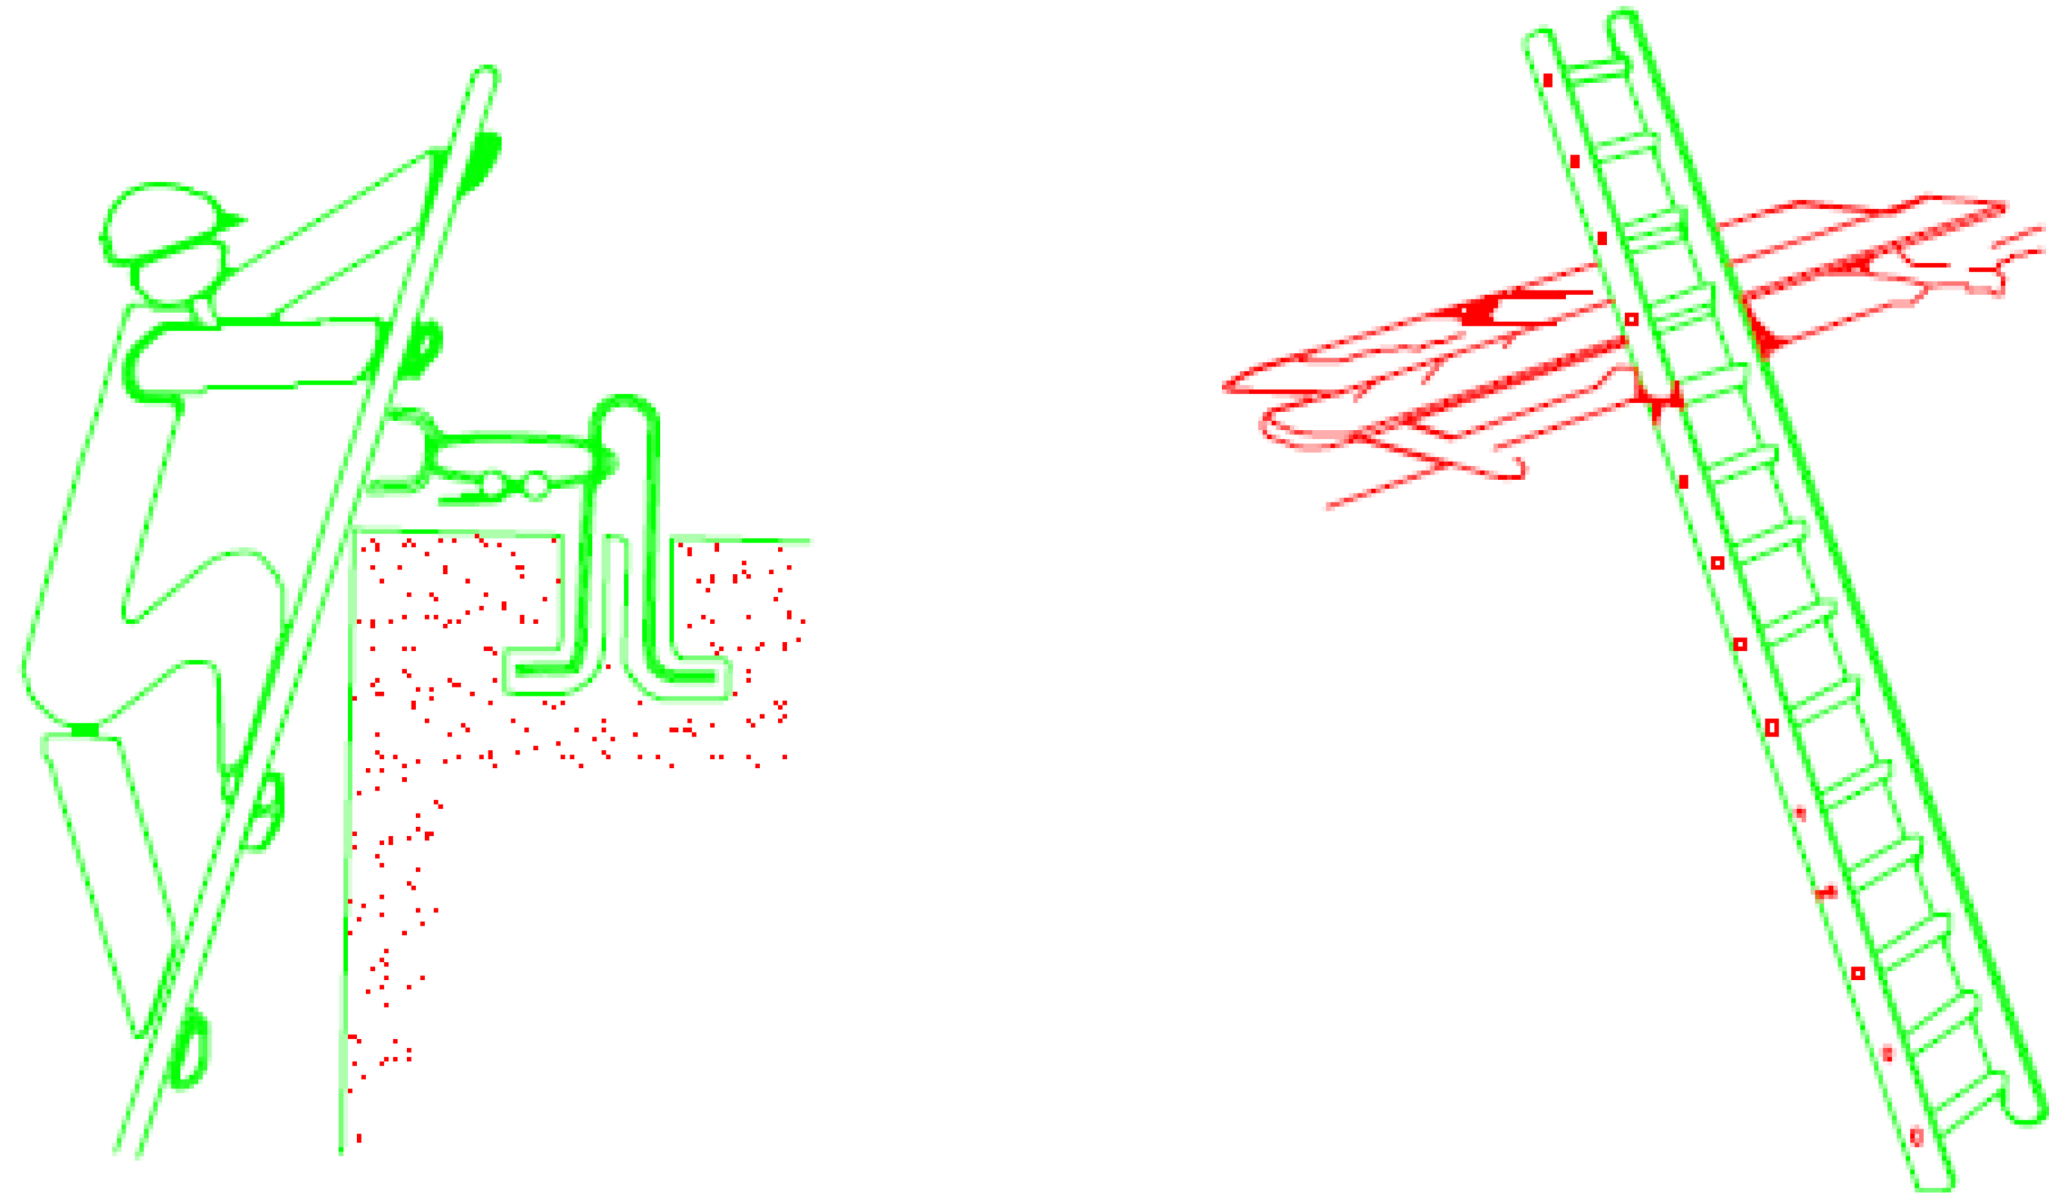

MECANISMOS ANTIDESLIZANTES

