


FASE II VALLADO DE OBRA.
VALLA METALICA CON PIES DE HORMIGON

II. COMEDOR ESCOLAR- PABELLÓN DEPORTIVO

Las fases corresponden a ámbitos de trabajo

- 1 CASETA OFICINA
- 2 VESTUARIOS
- 3 ALMACÉN

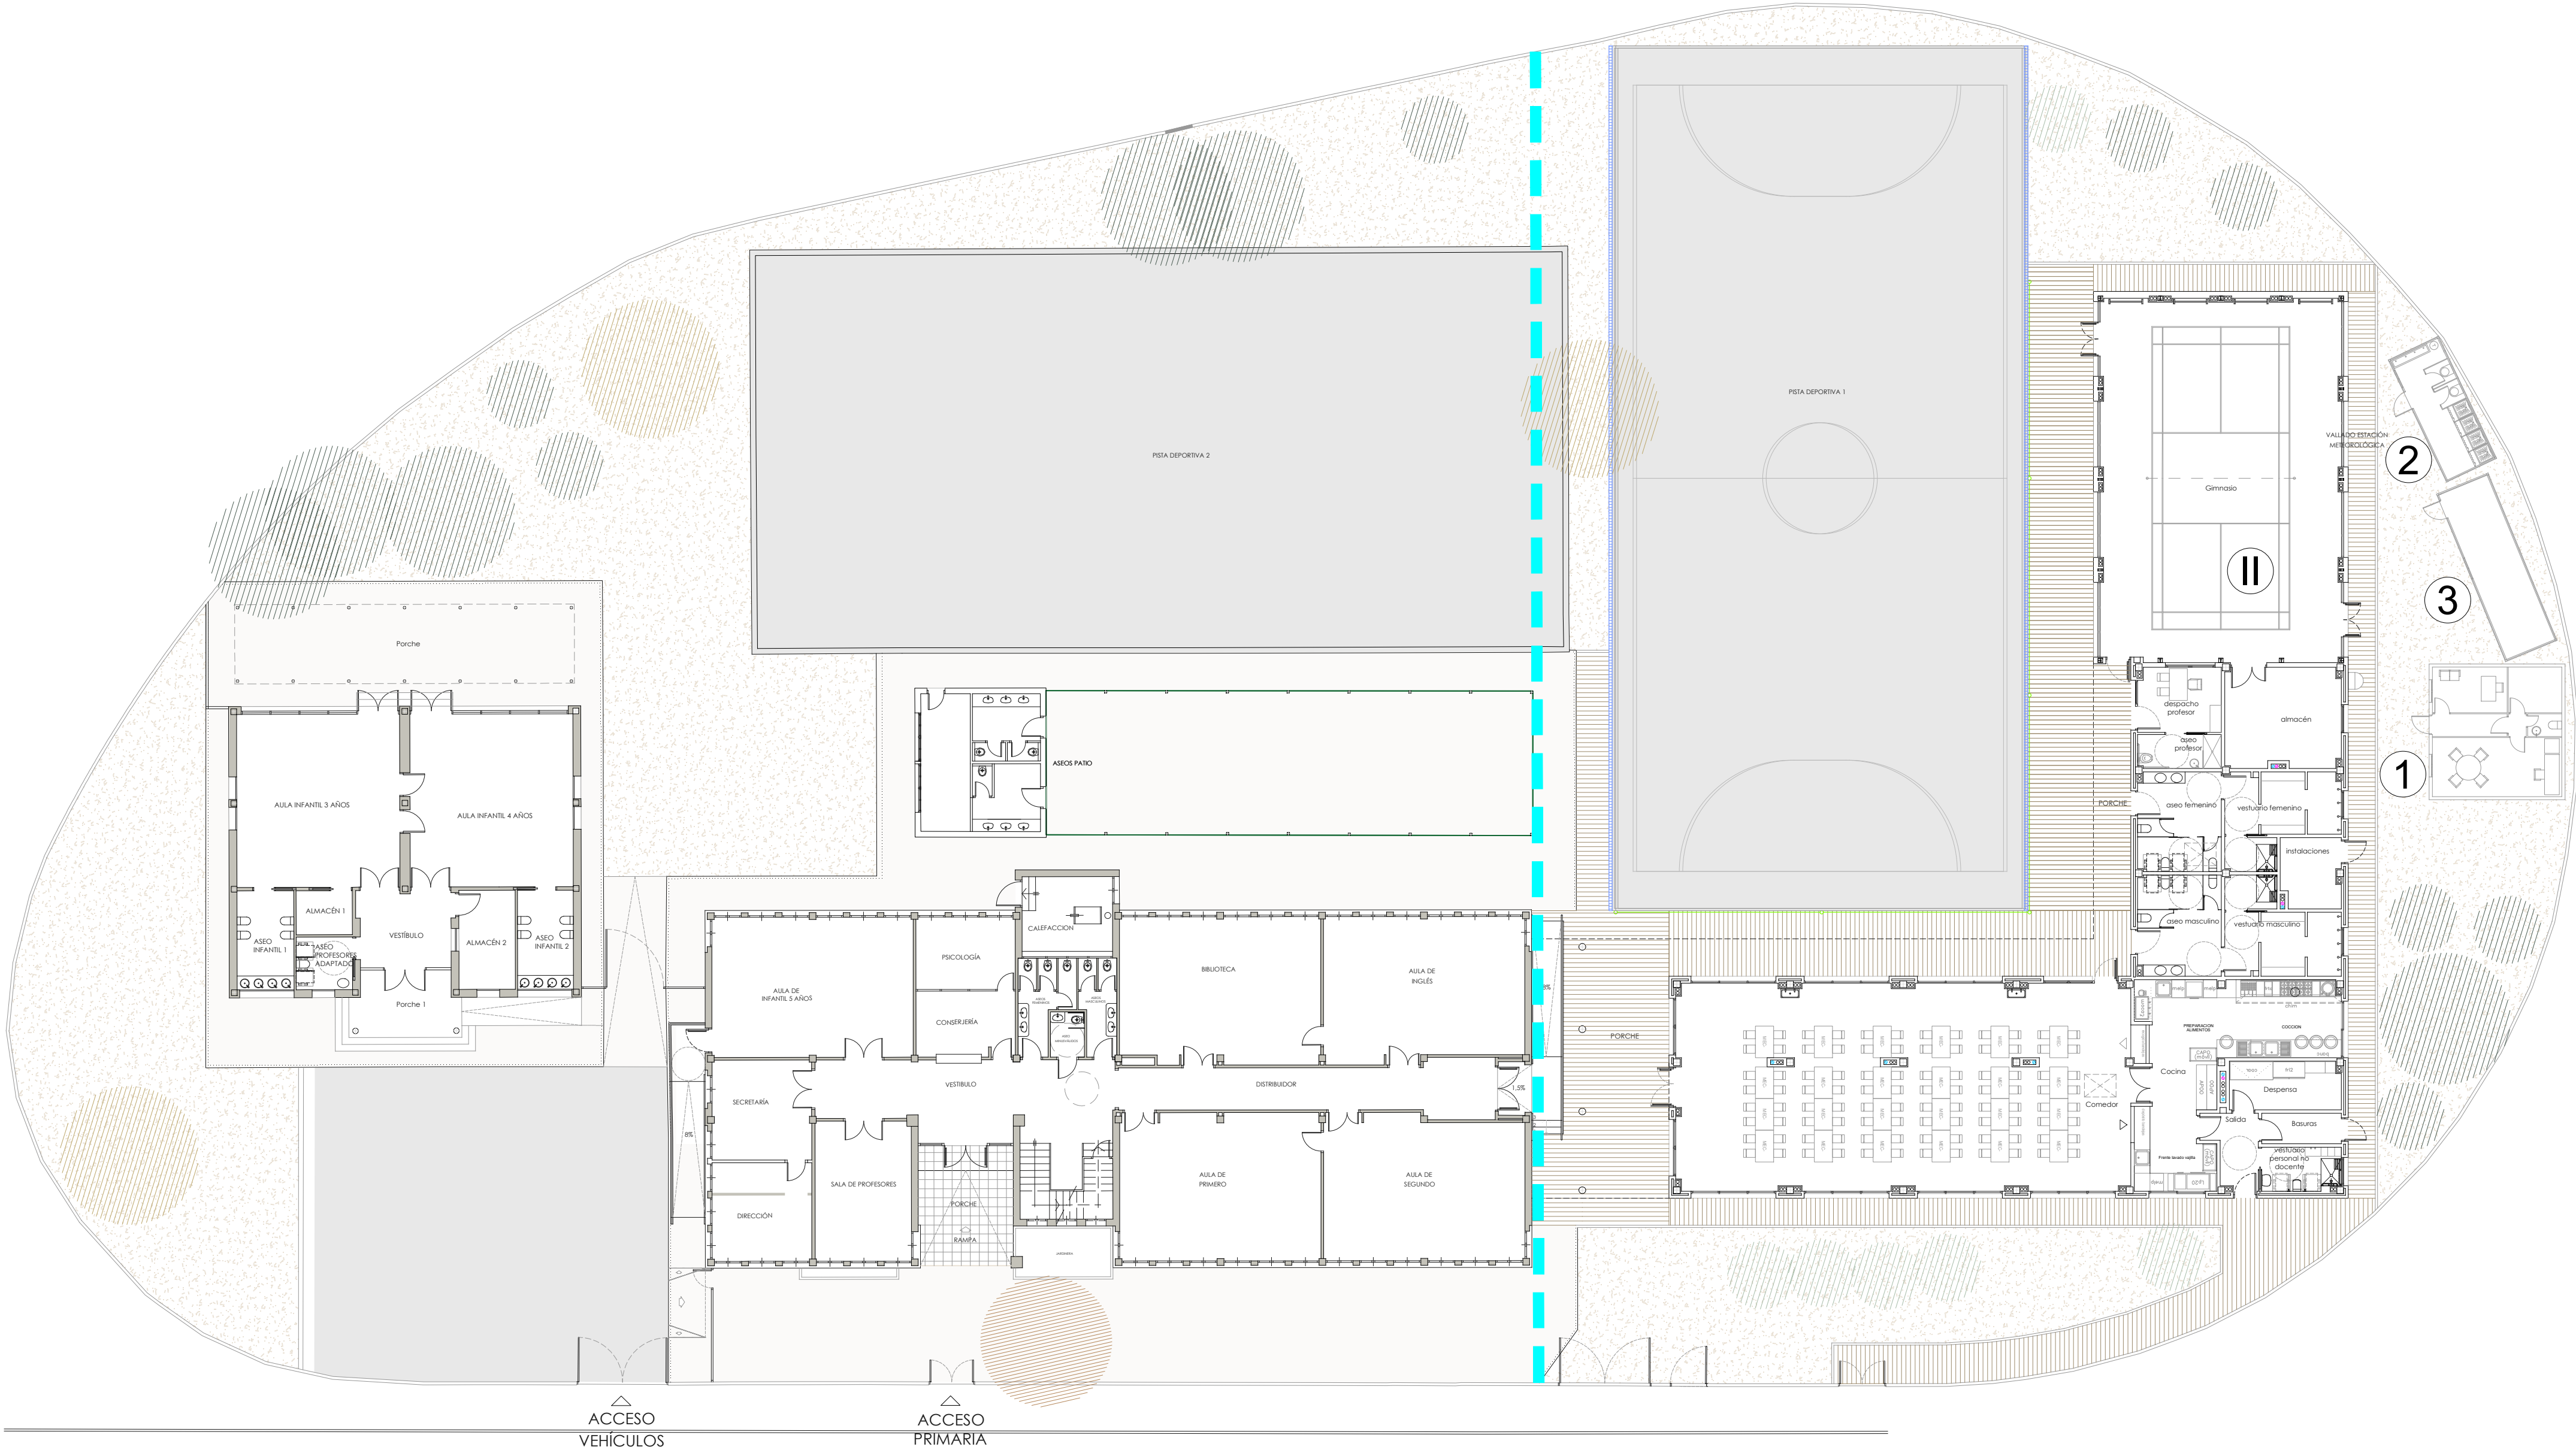

Revisión:	Fecha:	Realizado:	Supervisado:	Aprobado:	Revisión:	Fecha:	Realizado:	Supervisado:	Aprobado: