


FASE III VALLADO DE OBRA.  
VALLA METALICA CON PIES DE HORMIGON

### III. CONSOLIDACIÓN EDIFICIO ACTUAL DE PRIMARIA

Las fases corresponden a ámbitos de trabajo

- 1 CASETA OFICINA
- 2 VESTUARIOS
- 3 ALMACÉN

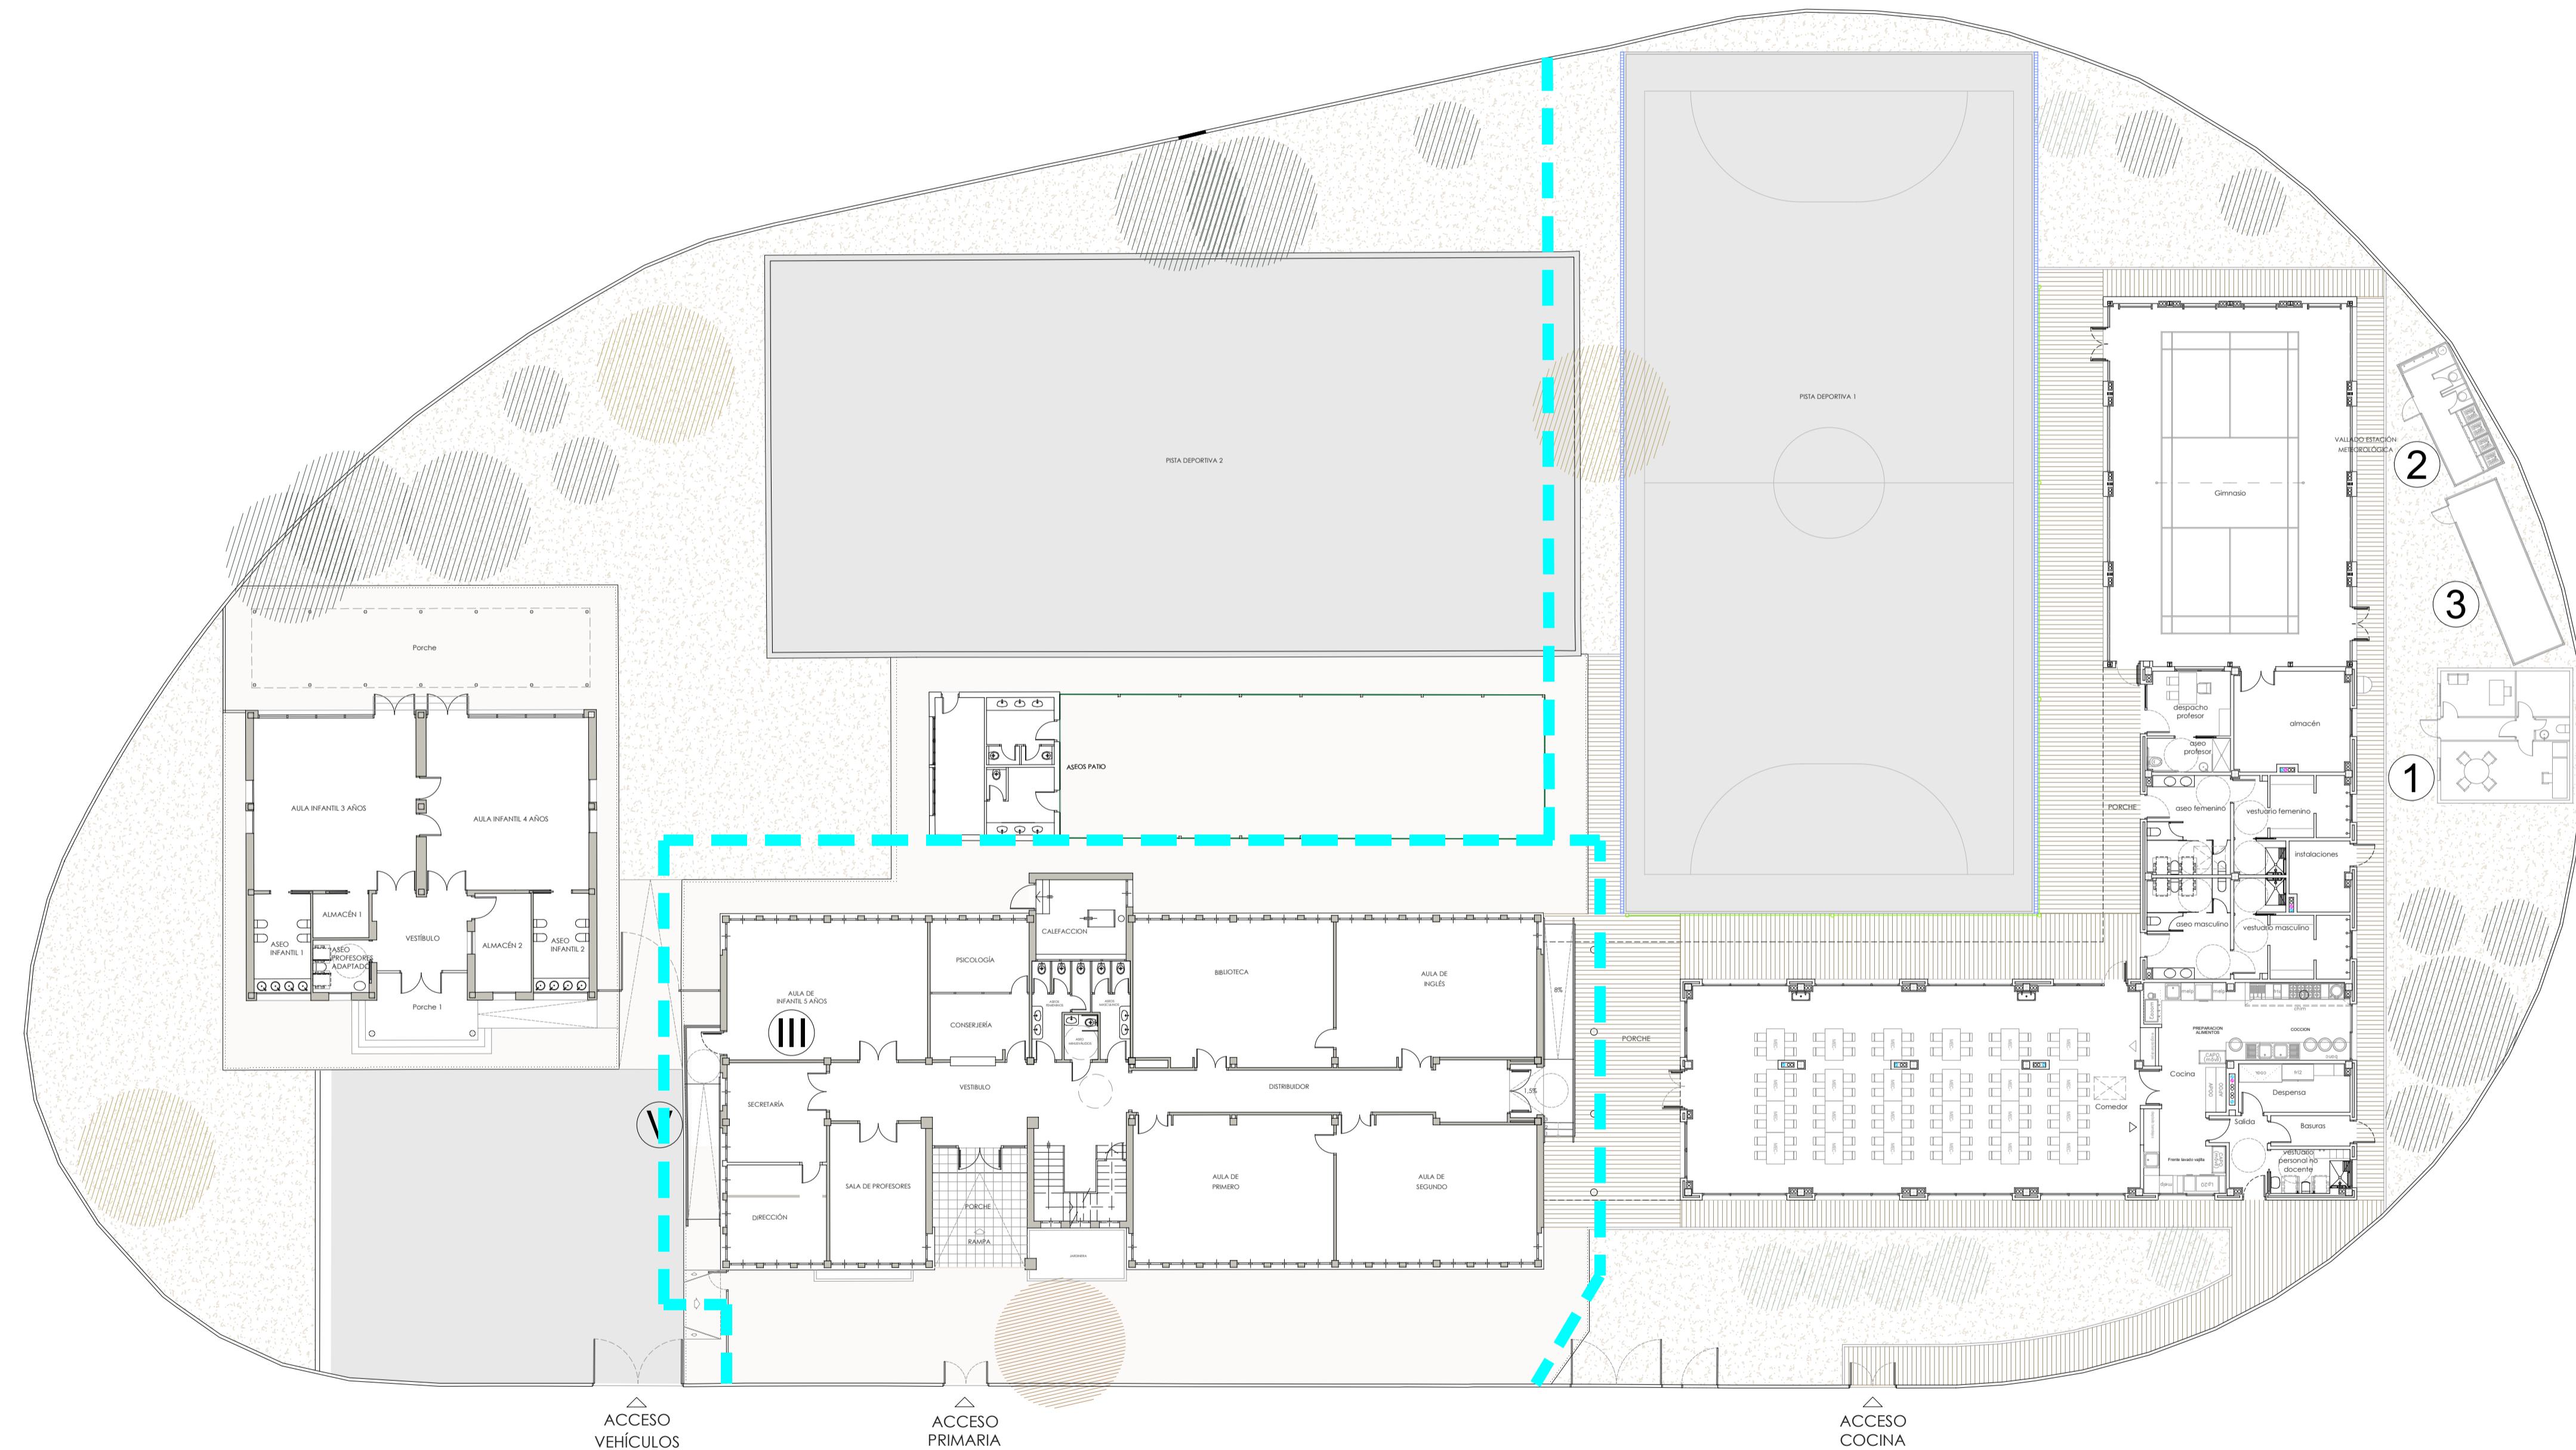

Revisión:	Fecha:	Realizado:	Supervisado:	Aprobado:	Revisión:	Fecha:	Realizado:	Supervisado:	Aprobado:
FASE DE OBRA III CONSOLIDACIÓN EDIFICIO ACTUAL PRIMARIA									
Plano nº: <b>FASE-03</b>									



Autor:  
**Tomás Llavador ARQUITECTOS+INGENIEROS**

sanna|arquitectura

José María Tomás Llavador  
Arquitecto  
Col. N°: 2.732

Remedios Vicens Salort  
Arquitecto  
Col. N°: 4.584

Carlos García Torres  
Arquitecto  
Col. N°: 13.975

Fecha:  
OCTUBRE 2023

Código:  
894\_2

Título de proyecto:  
PROYECTO MODIFICADO II  
AMPLIACIÓN Y REFORMA DEL C.E.I.P. ESCRITOR CANYÍS  
CALLE MIGUEL HERNÁNDEZ, N° 3  
03640 MONÓVAR, ALICANTE

Escala:  
A3 = 1/400  
A1 = 1/200

Plano:  
**FASE DE OBRA III  
CONSOLIDACIÓN EDIFICIO ACTUAL PRIMARIA**