


FASE V VALLADO DE OBRA.
VALLA METALICA CON PIES DE HORMIGON

V. SUSTITUCIÓN CARPINTERÍA EXTERIOR
EDIFICIO ACTUAL PRIMARIA

Las fases corresponden a ámbitos de trabajo

- 1
- CASETA OFICINA
- 2
- VESTUARIOS
- 3
- ALMACÉN

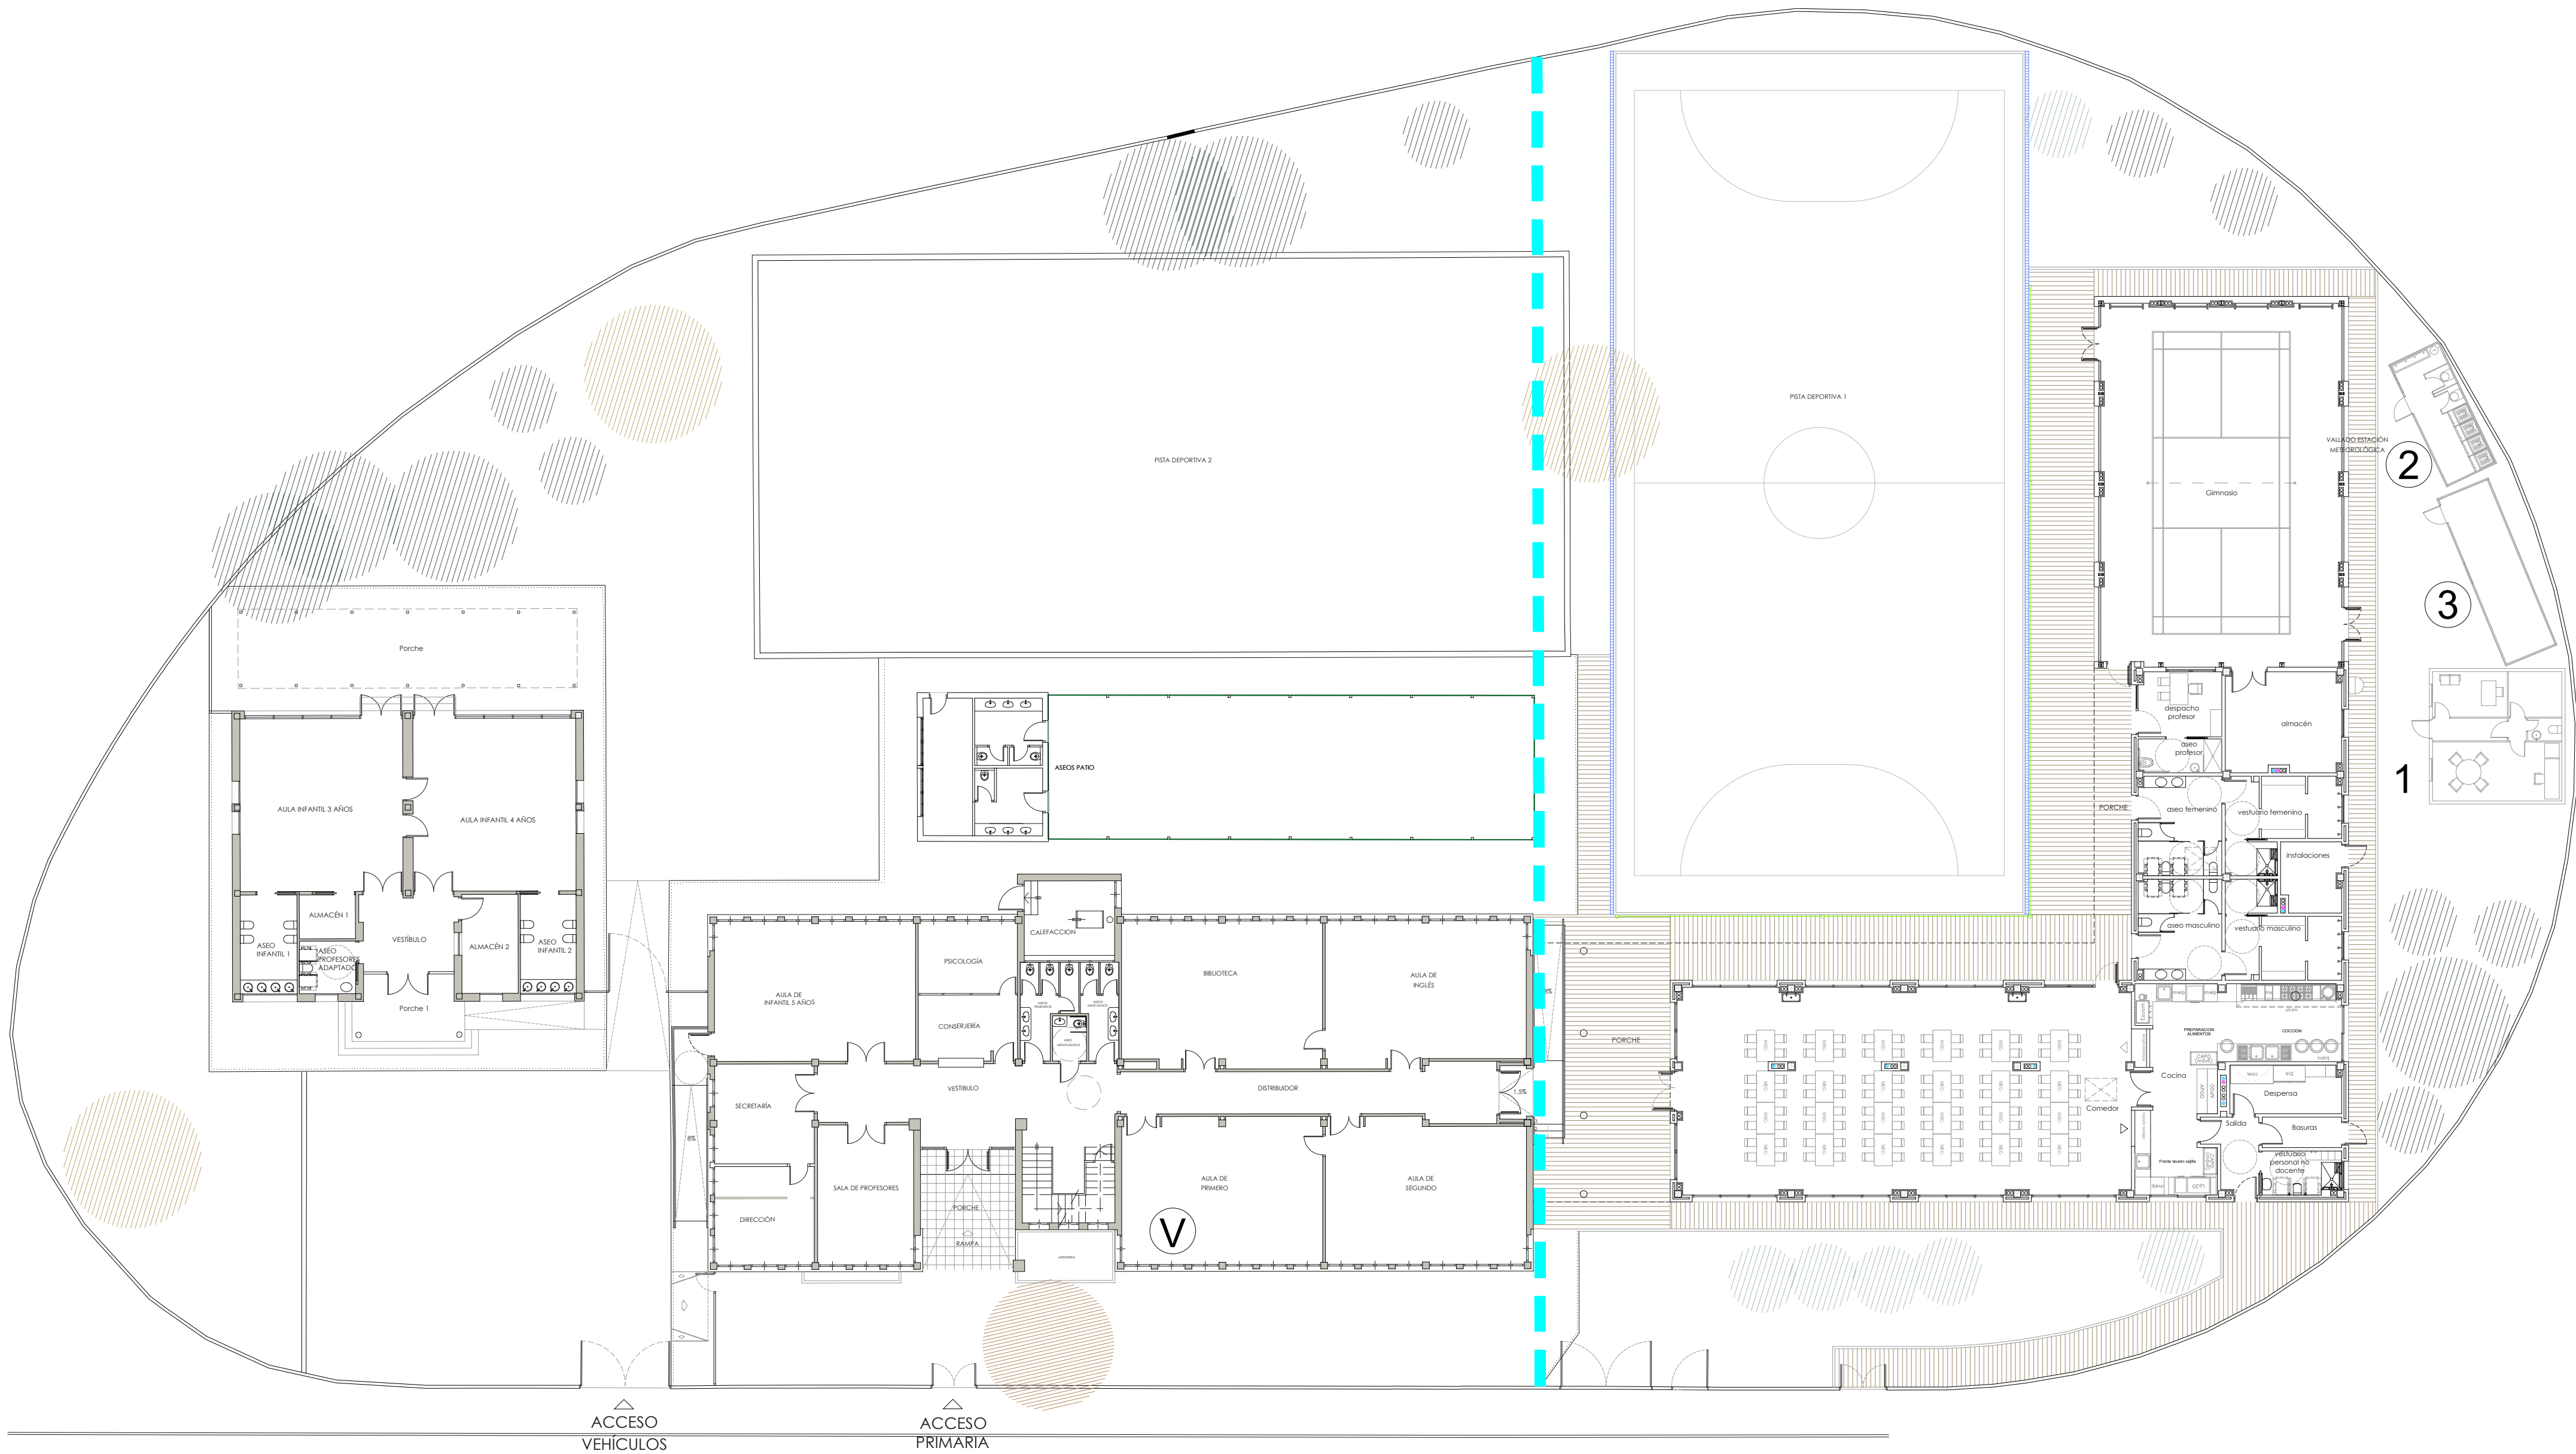

Revisión:	Fecha:	Realizado:	Supervisado:	Aprobado:	Revisión:	Fecha:	Realizado:	Supervisado:	Aprobado: