



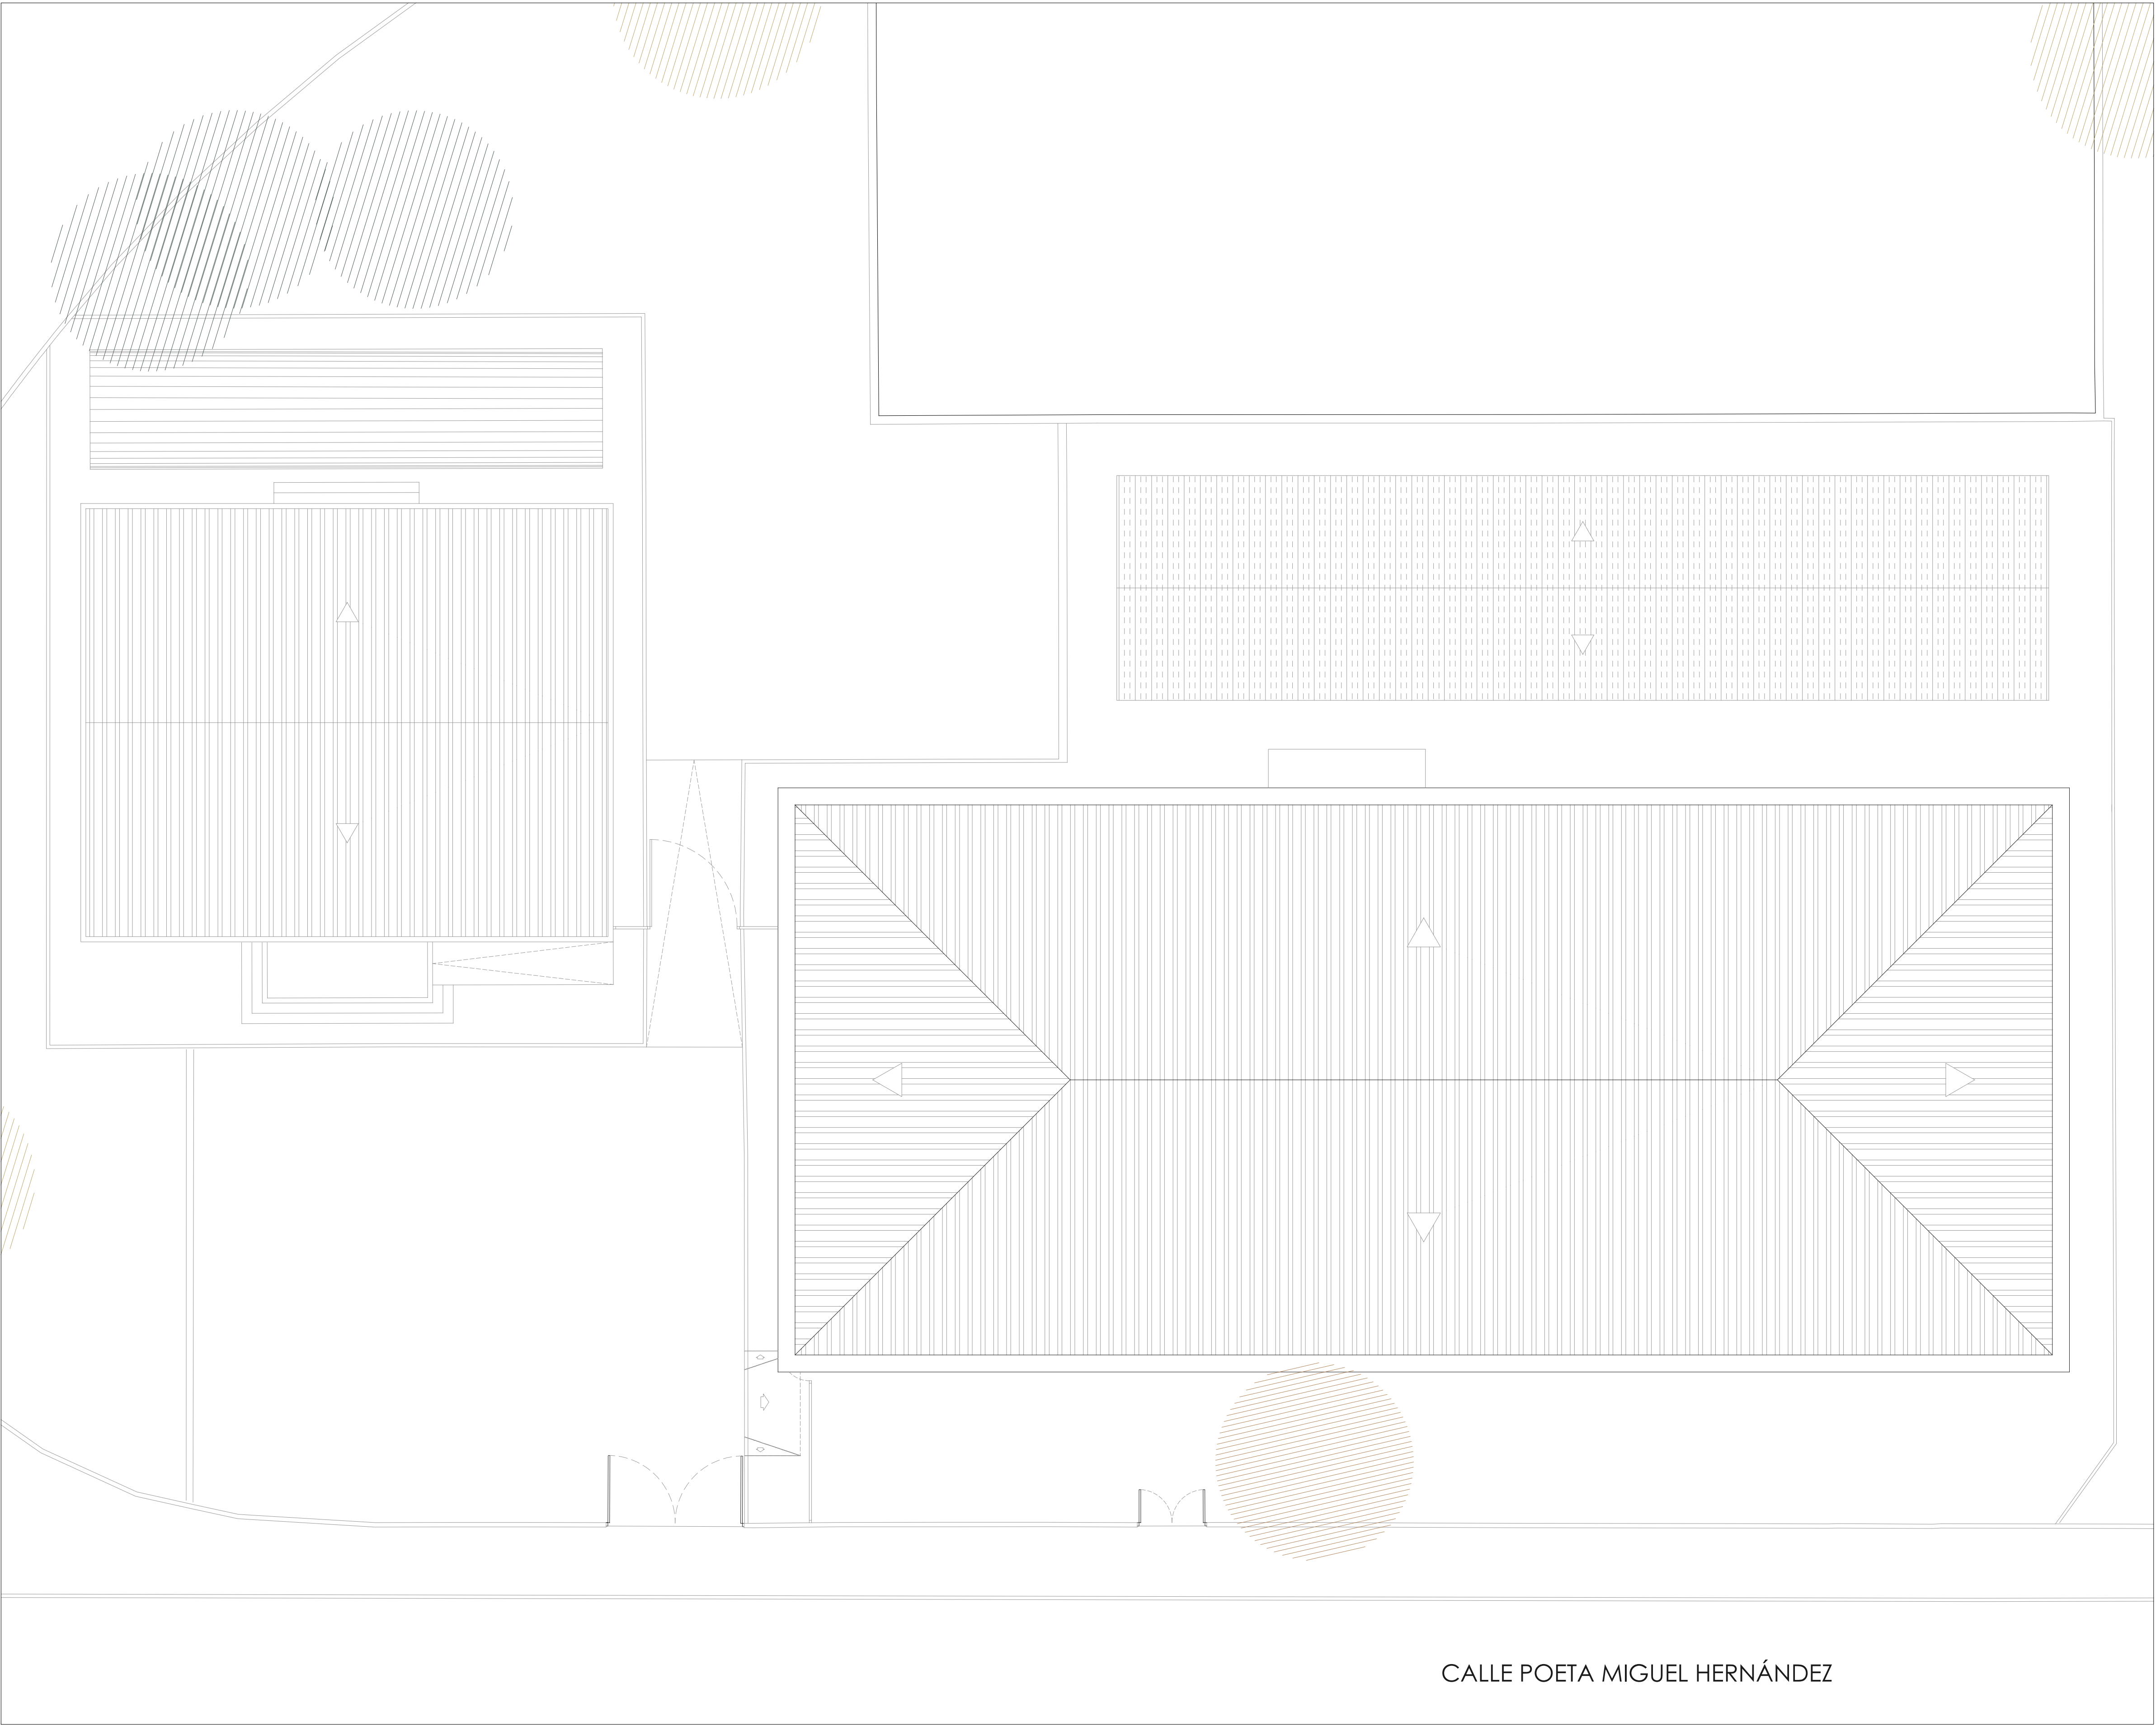

CALLE POETA MIGUEL HERNÁNDEZ

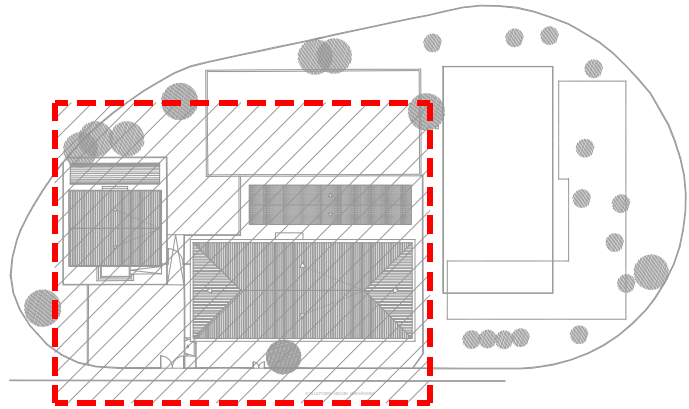

Revisión:	Fecha:	Realizado:	Supervisado:	Aprobado:	Revisión:	Fecha:	Realizado:	Supervisado:	Aprobado:
Título de proyecto:				Escala:		Plano:			Plano nº:
OCTUBRE 2023				A3 = 1/200 A1 = 1/100		ESTADO ACTUAL EDIFICIO PRINCIPAL - EDIFICIO INFANTIL PLANTA CUBIERTA			G.5.1.3
Código:				894_2					
PROYECTO MODIFICADO II AMPLIACIÓN Y REFORMA DEL C.E.I.P. ESCRITOR CANYÍS CALLE MIGUEL HERNÁNDEZ, Nº 3 03640 MONÓVAR, ALICANTE									