


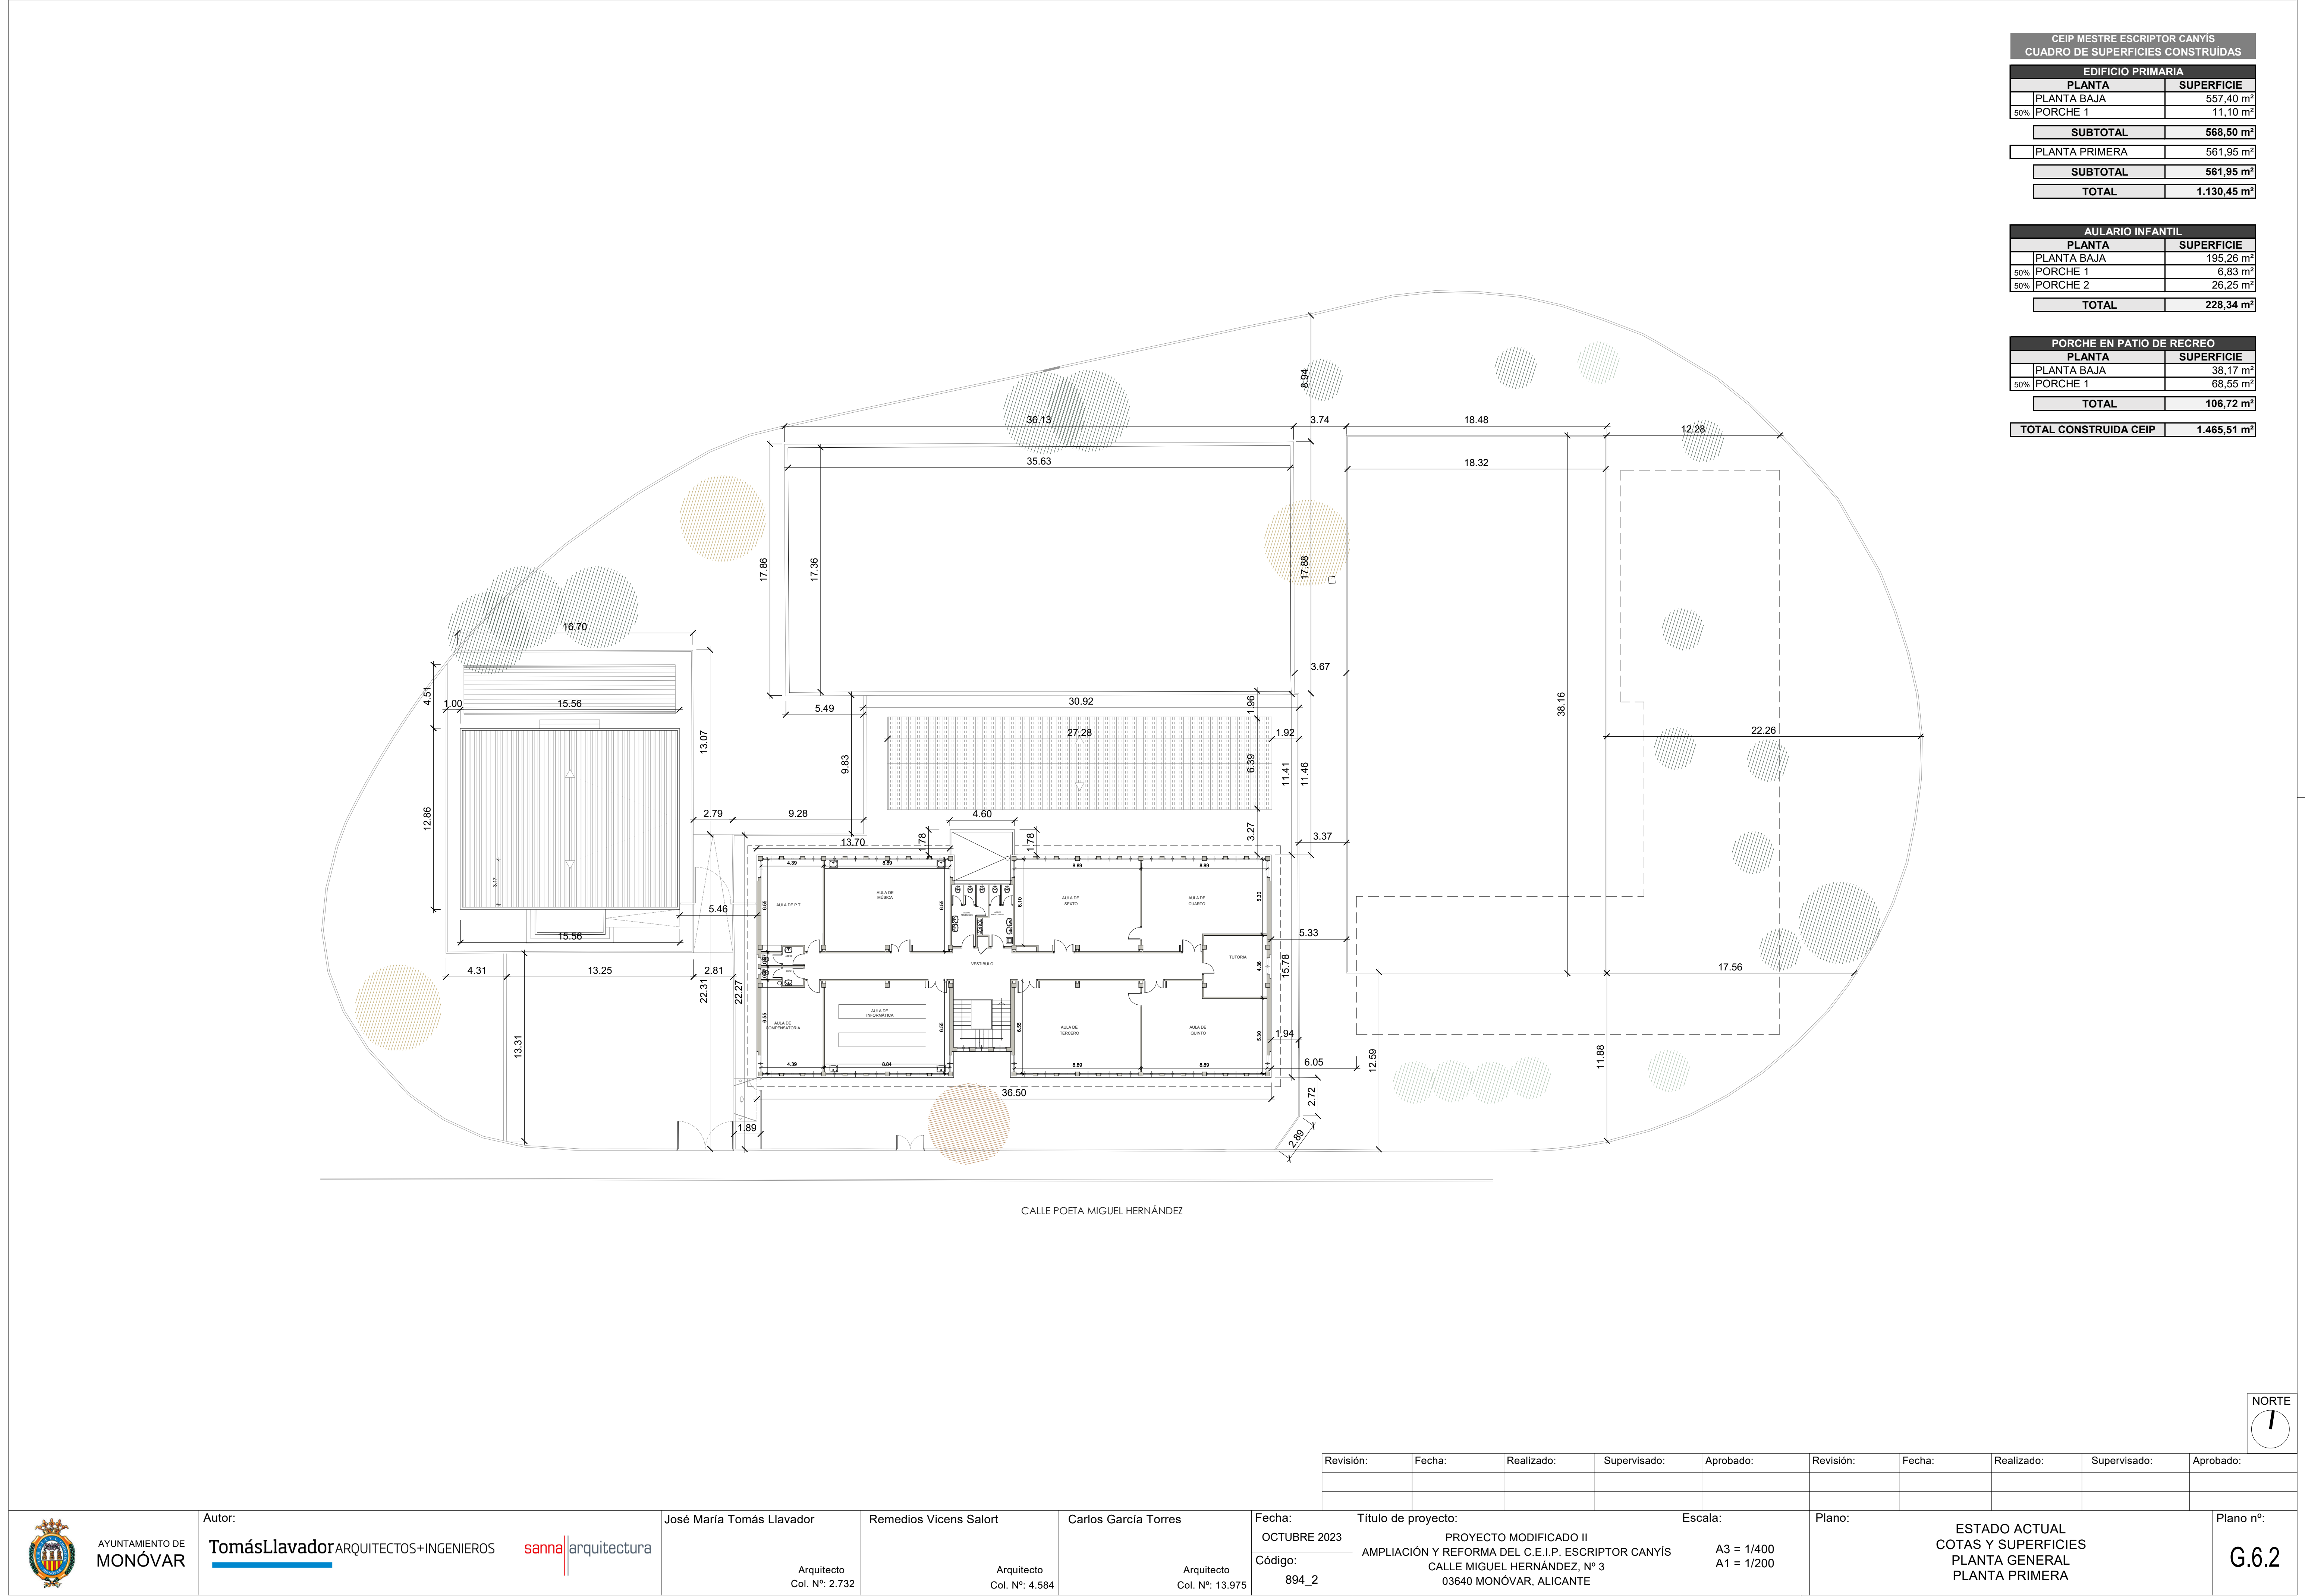

CEIP MESTRE ESCRITOR CANYIS	
CUADRO DE SUPERFICIES CONSTRUIDAS	
EDIFICIO PRIMARIA	
PLANTA	SUPERFICIE
PLANTA BAJA	557,40 m²
50% PORCHE 1	11,10 m²
SUBTOTAL	568,50 m²
PLANTA PRIMERA	561,95 m²
SUBTOTAL	561,95 m²
TOTAL	1.130,45 m²

AULARIO INFANTIL	
PLANTA	SUPERFICIE
PLANTA BAJA	195,26 m²
50% PORCHE 1	6,83 m²
50% PORCHE 2	26,25 m²
TOTAL	228,34 m²

PORCHE EN PATIO DE RECREO	
PLANTA	SUPERFICIE
PLANTA BAJA	38,17 m²
50% PORCHE 1	68,55 m²
TOTAL	106,72 m²
TOTAL CONSTRUIDA CEIP	1.465,51 m²

CALLE POETA MIGUEL HERNÁNDEZ



Revisión:	Fecha:	Realizado:	Supervisado:	Aprobado:	Revisión:	Fecha:	Realizado:	Supervisado:	Aprobado:

	Autor: Tomás Llavador ARQUITECTOS+INGENIEROS	José María Tomás Llavador Arquitecto Col. Nº: 2.732	Remedios Vicens Salort Arquitecto Col. Nº: 4.584	Carlos García Torres Arquitecto Col. Nº: 13.975	Fecha: OCTUBRE 2023	Título de proyecto: PROYECTO MODIFICADO II AMPLIACIÓN Y REFORMA DEL C.E.I.P. ESCRITOR CANYIS CALLE MIGUEL HERNÁNDEZ, Nº 3 03640 MONÓVAR, ALICANTE	Escala: A3 = 1/400 A1 = 1/200	Plano: ESTADO ACTUAL COTAS Y SUPERFICIES PLANTA GENERAL PLANTA PRIMERA	Plano nº: G.6.2
					Código: 894_2				