


EDIFICIO PRIMARIA	
PLANTA	SUPERFICIE
PLANTA BAJA	557,40 m ²
PORCHE 1	11,10 m ²
SUBTOTAL	568,50 m²
PLANTA PRIMERA	561,95 m ²
SUBTOTAL	561,95 m²
TOTAL	1.130,45 m²

AULARIO INFANTIL		
	PLANTA	SUPERFICIE
	PLANTA BAJA	195,26 m ²
60%	PORCHE 1	6,83 m ²
50%	PORCHE 2	26,25 m ²
	TOTAL	228,34 m²

PORCHE EN PATIO DE RECREO	
PLANTA	SUPERFICIE
PLANTA BAJA	38,17 m ²
50% PORCHE 1	68,55 m ²
TOTAL	106,72 m²
TOTAL CONSTRUIDA CEIP	1.465,51 m²

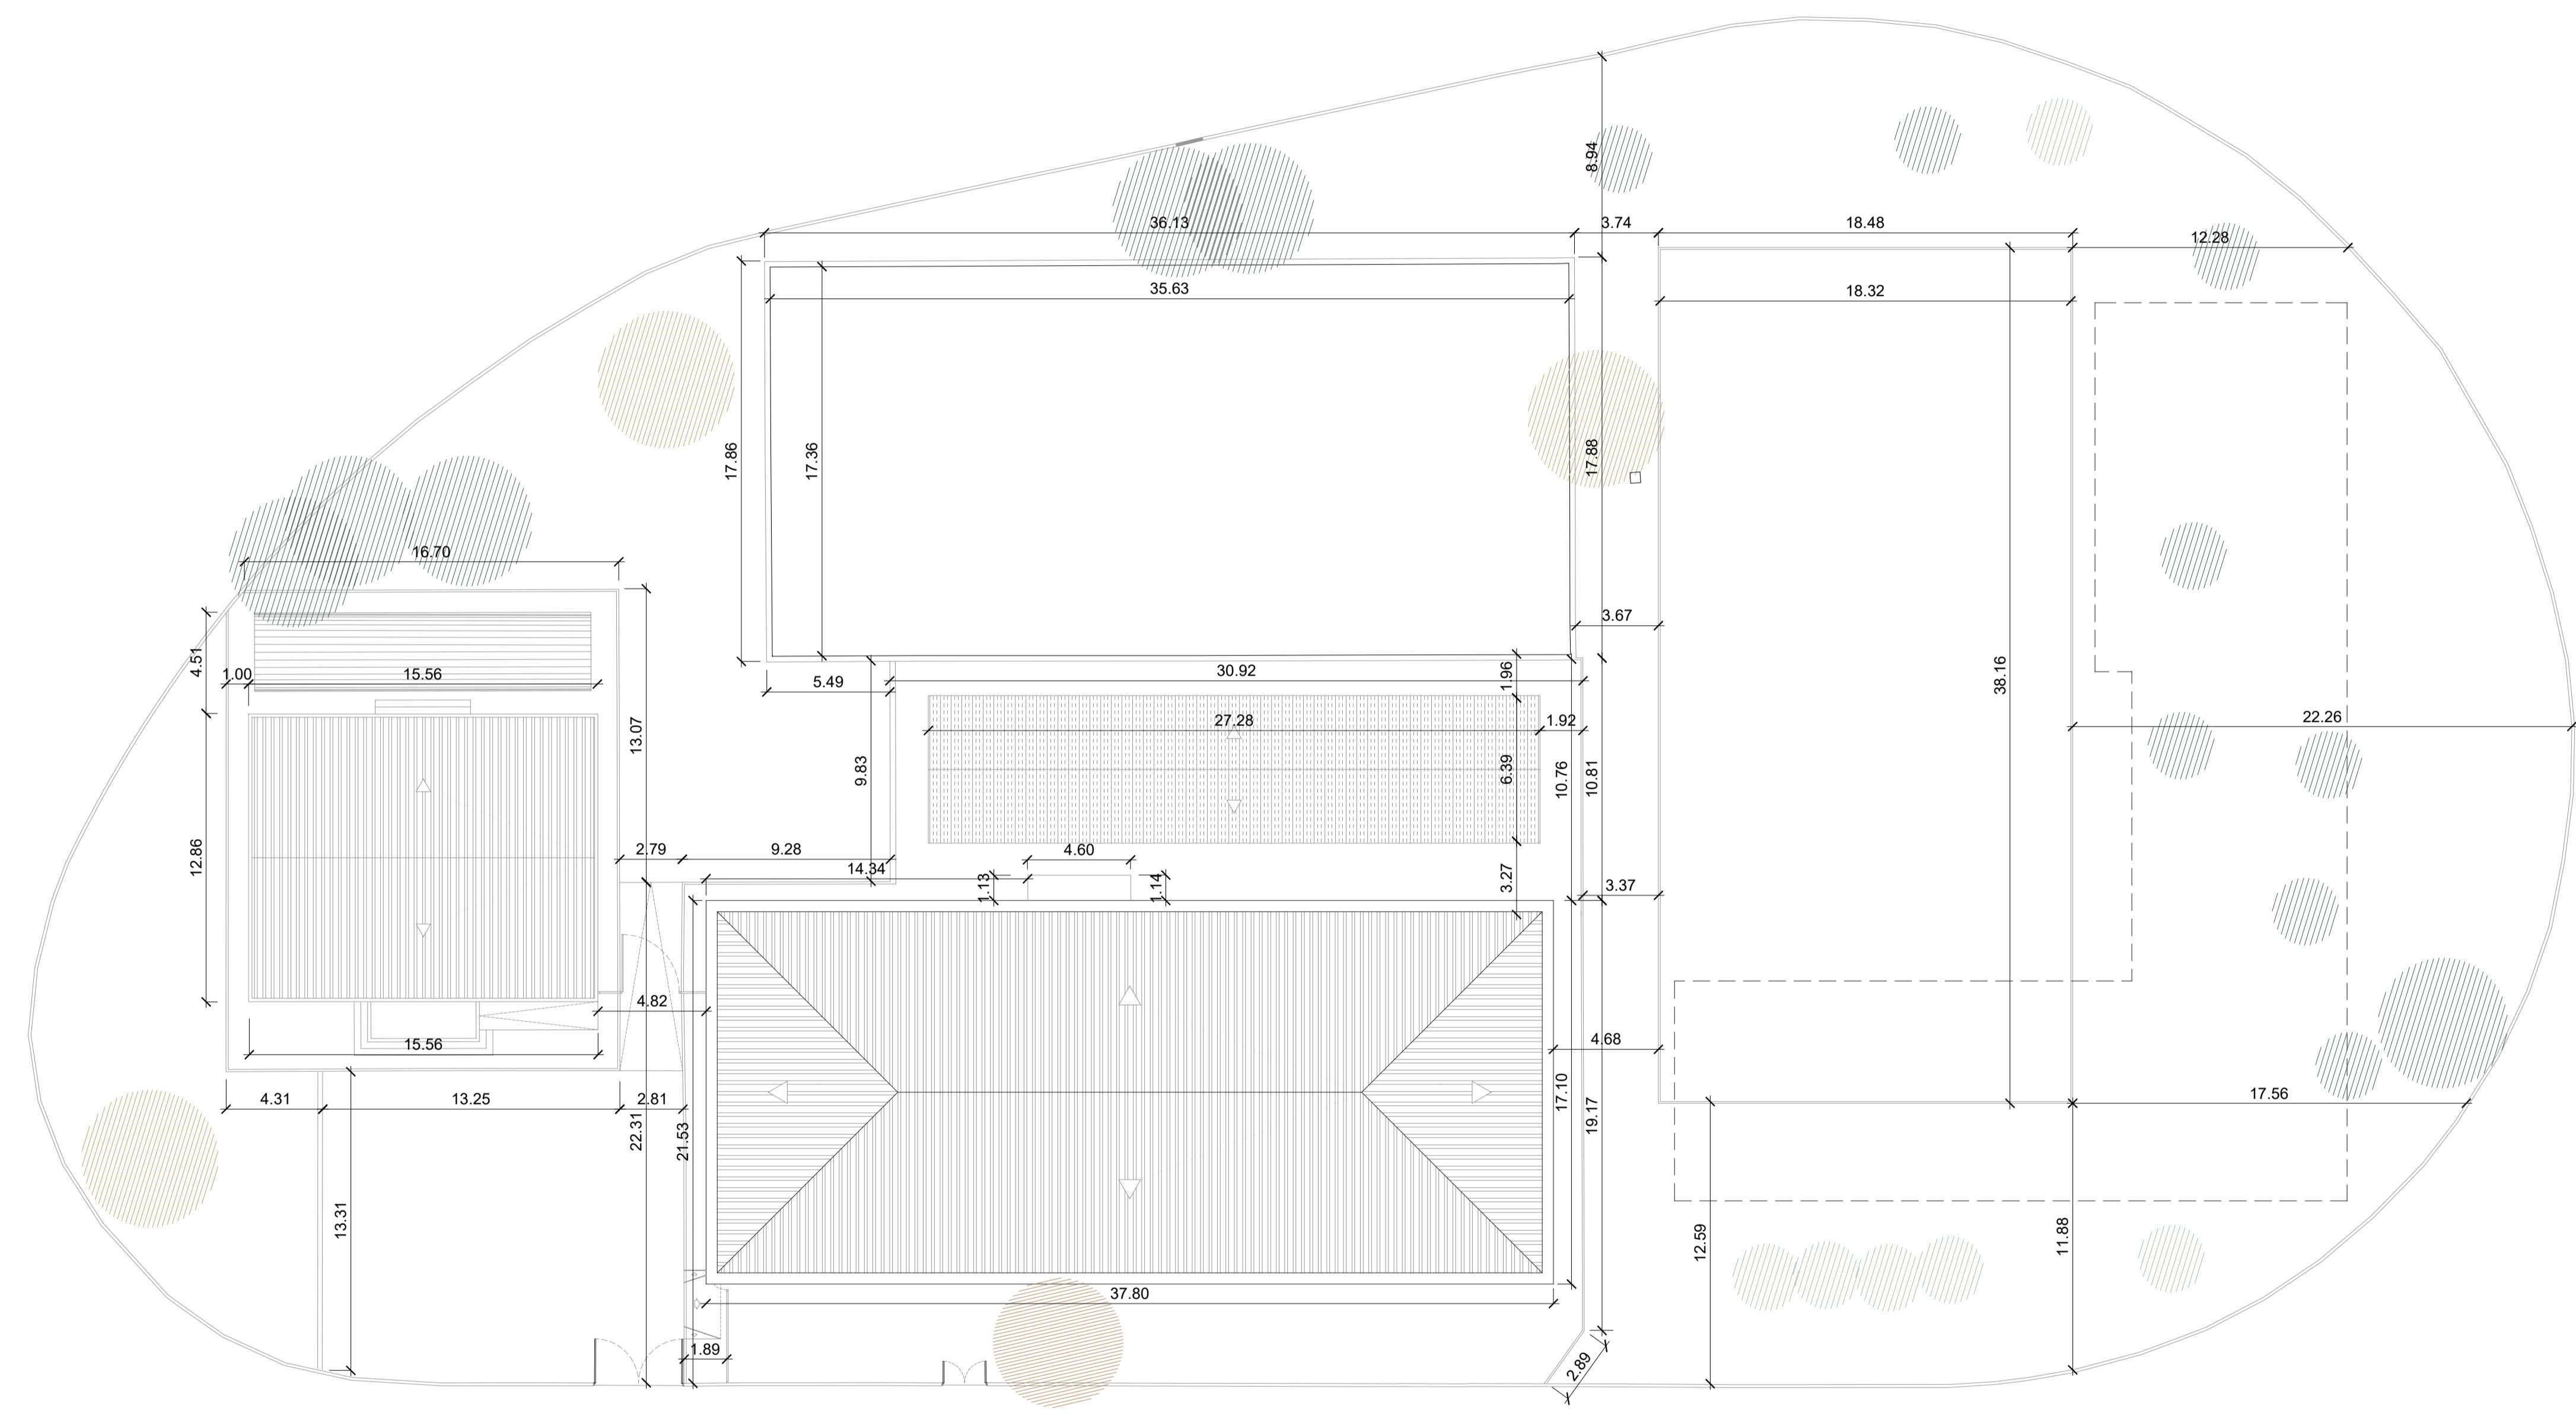

CALLE POETA MIGUEL HERNÁNDEZ



BRE 2023 94_2	<p>Título de proyecto: PROYECTO MODIFICADO II AMPLIACIÓN Y REFORMA DEL C.E.I.P. ESCRIPTOR CANYÍS CALLE MIGUEL HERNÁNDEZ, nº 3 03640 MONÓVAR, ALICANTE</p>	<p>Escala: A3 = 1/400 A1 = 1/200</p>	<p>Plano:</p>	<p>ESTADO ACTUAL COTAS Y SUPERFICIES PLANTA GENERAL PLANTA CUBIERTAS</p>	<p>Plano nº:</p>
					G.6.3