
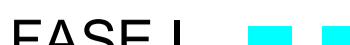


FASE I  VALLADO DE OBRA.
VALLA METALICA CON PIES DE HORMIGON


I. PISTA DEPORTIVA

Las fases corresponden a ámbitos de trabajo

- ① CASETA OFICINA
- ② VESTUARIOS
- ③ ALMACÉN

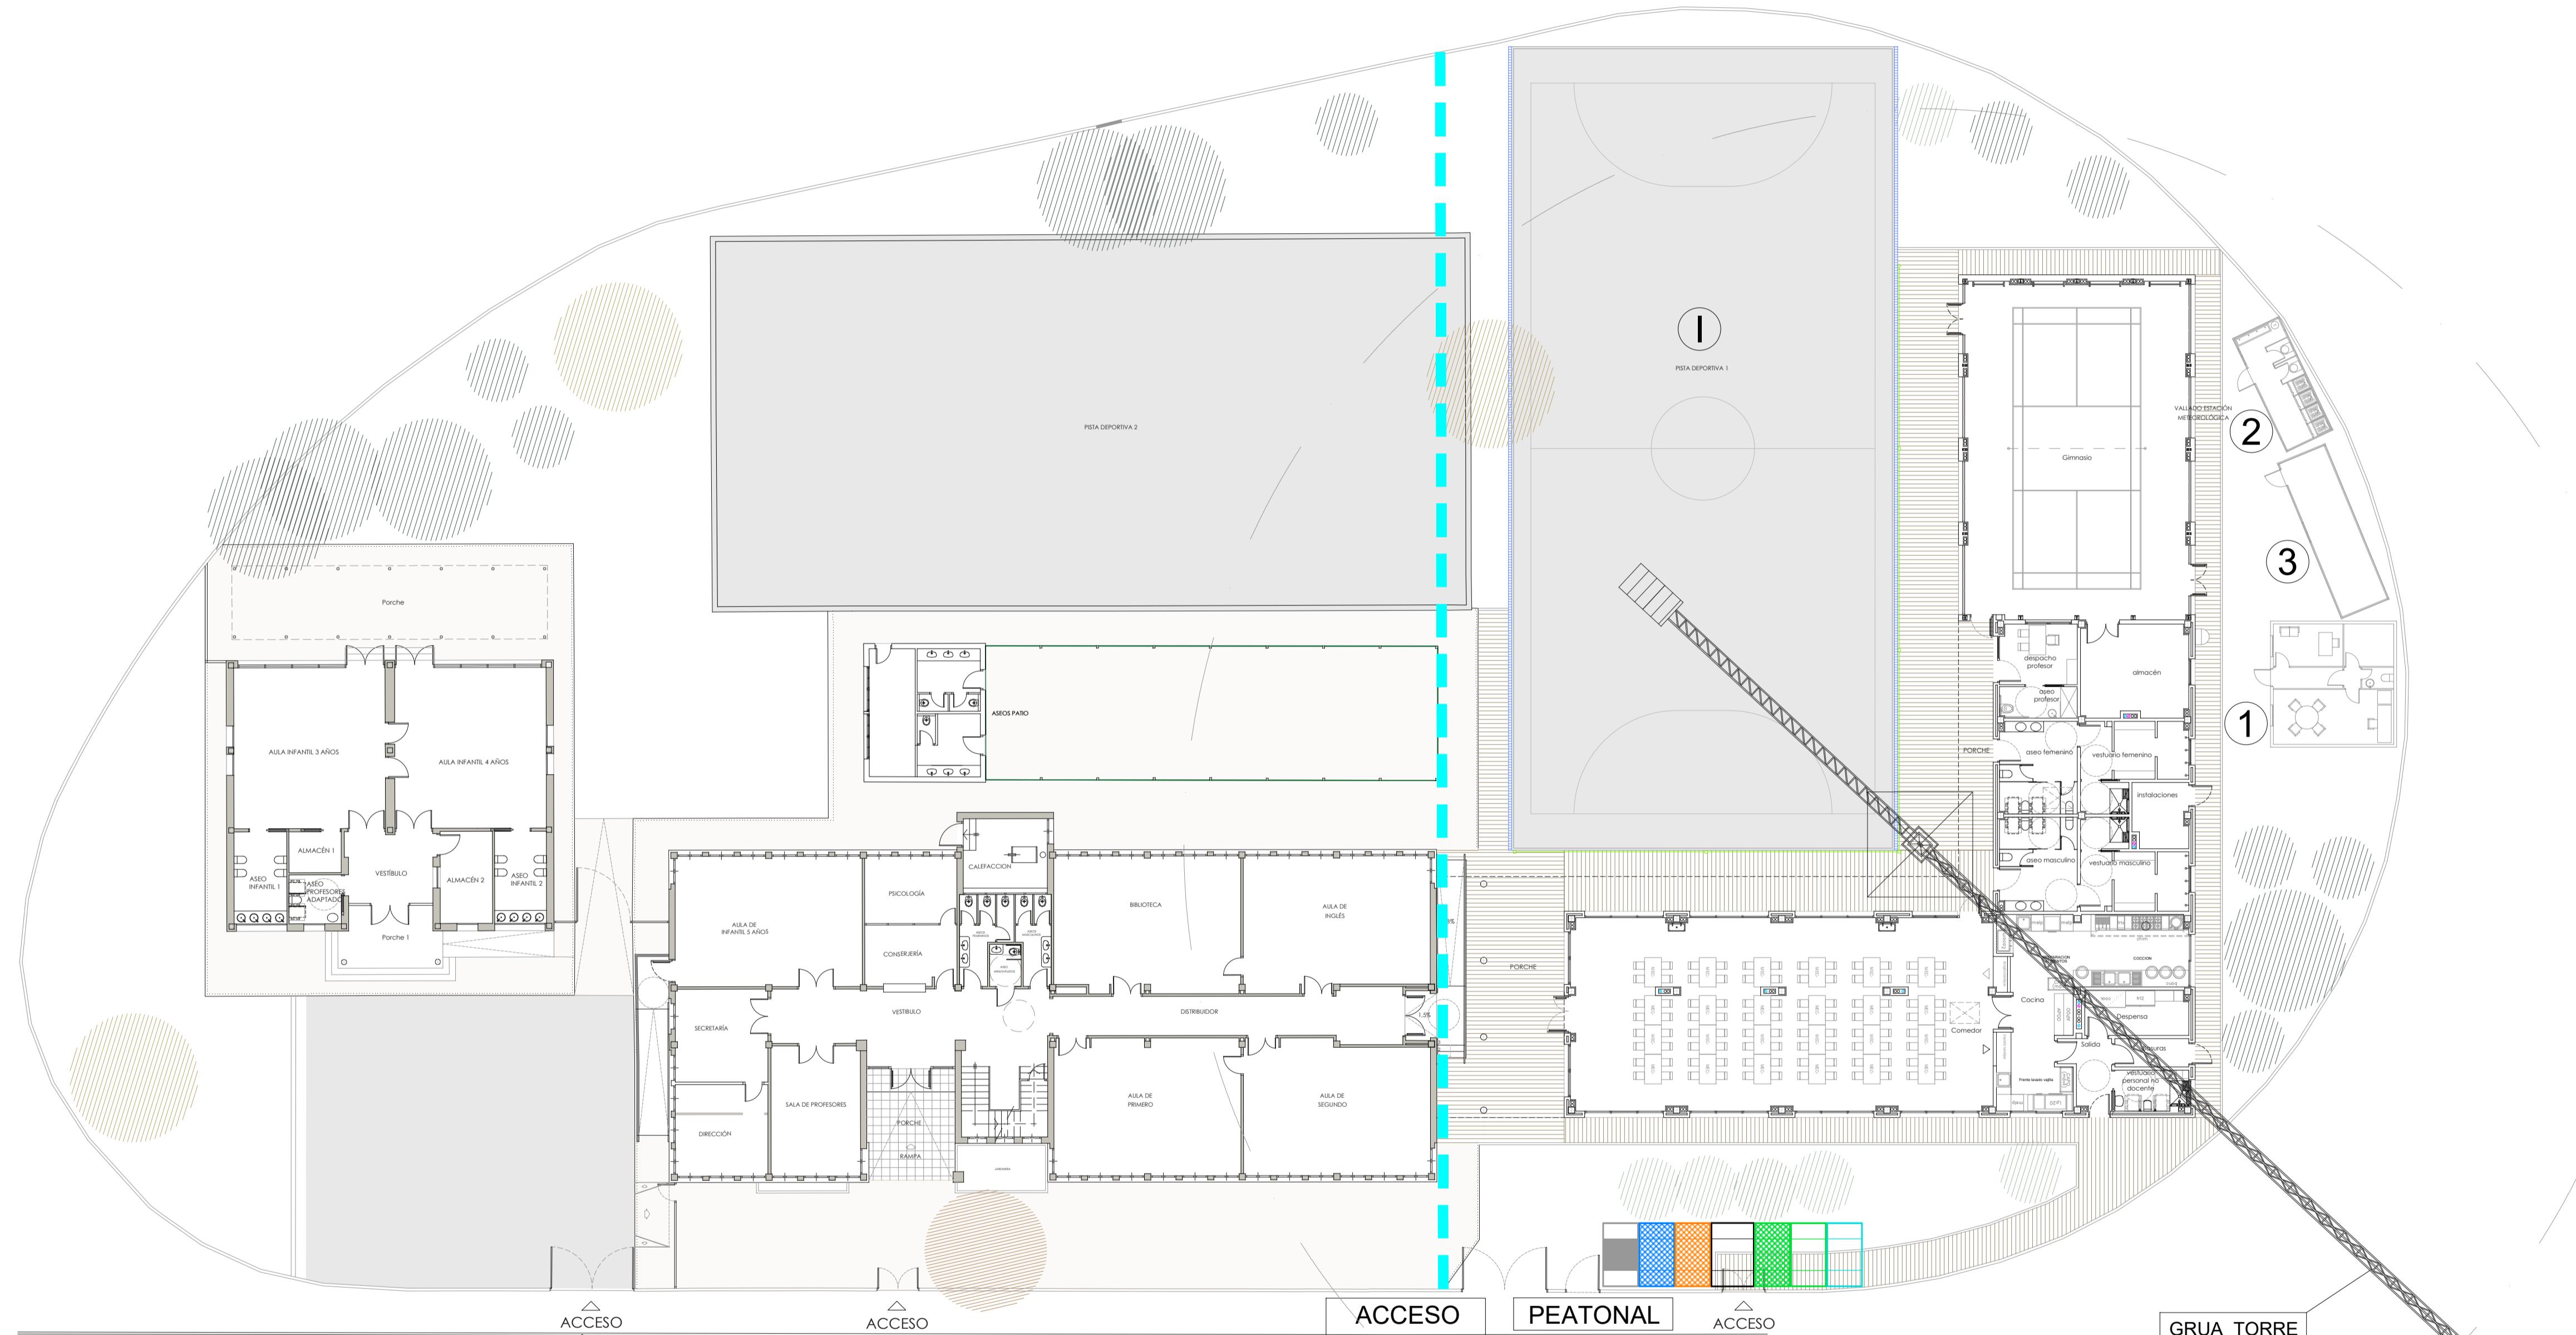

LEYENDA GESTIÓN DE RESIDUOS	
	CONTENEDOR RCD NIVEL II de naturaleza NO pétrea: plástico / metal
	CONTENEDOR RCD NIVEL II de naturaleza NO pétrea: papel / cartón / madera
	CONTENEDOR RCD NIVEL II de naturaleza NO pétrea: vidrio
	CONTENEDOR RCD NIVEL II residuos urbanos - basuras (contenedor específico tapado)
	CONTENEDOR RCD NIVEL II potencialmente peligrosos (contenedor específico tapado)
	LAVADO CANALETAS, CUBILOTES, etc. DE HORMIGÓN
	CONTENEDOR RCD NIVEL II de naturaleza pétrea

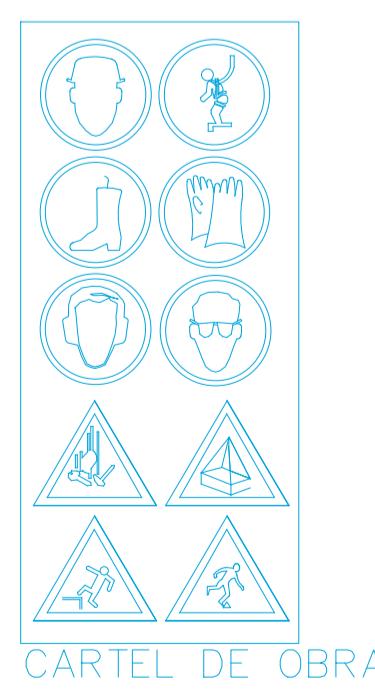

	PROHIBIDO APARCAR
	OBLIGATORIO EL USO DE CASCO
	PROHIBIDA LA ENTRADA A TODA PERSONA AJENA A LA OBRA

NORTE

Revisión:	Fecha:	Realizado:	Supervisado:	Aprobado:	Revisión:	Fecha:	Realizado:	Supervisado:	Aprobado:	Página:

Título de proyecto: PROYECTO MODIFICADO II
AMPLIACIÓN Y REFORMA DEL C.E.I.P. ESCRITOR CANYÍS
CALLE MIGUEL HERNÁNDEZ, N° 3
03640 MONÓVAR, ALICANTE

Escala: A3 = 1/400
A1 = 1/200

GESTIÓN DE RESIDUOS
FASE DE OBRA I
EJECUCIÓN PISTA DEPORTIVA

Página: GR-01



AYUNTAMIENTO DE
MONÓVAR

Autor:
Tomás Llavador ARQUITECTOS+INGENIEROS

sanna arquitectura

José María Tomás Llavador
Arquitecto
Col. N°: 2.732

Remedios Vicens Salort
Arquitecto
Col. N°: 4.584

Carlos García Torres
Arquitecto
Col. N°: 13.975

Fecha:
OCTUBRE 2023

Código:
894_2

Título de proyecto: PROYECTO MODIFICADO II
AMPLIACIÓN Y REFORMA DEL C.E.I.P. ESCRITOR CANYÍS
CALLE MIGUEL HERNÁNDEZ, N° 3
03640 MONÓVAR, ALICANTE

A3 = 1/400

A1 = 1/200