


FASE IV VALLADO DE OBRA.
VALLA METALICA CON PIES DE HORMIGON

IV. RAMPAS ACCESIBILIDAD EDIFICIO PRIMARIA ACTUAL


Las fases corresponden a ámbitos de trabajo

- 1
- CASETA OFICINA
- 2
- VESTUARIOS
- 3
- ALMACÉN

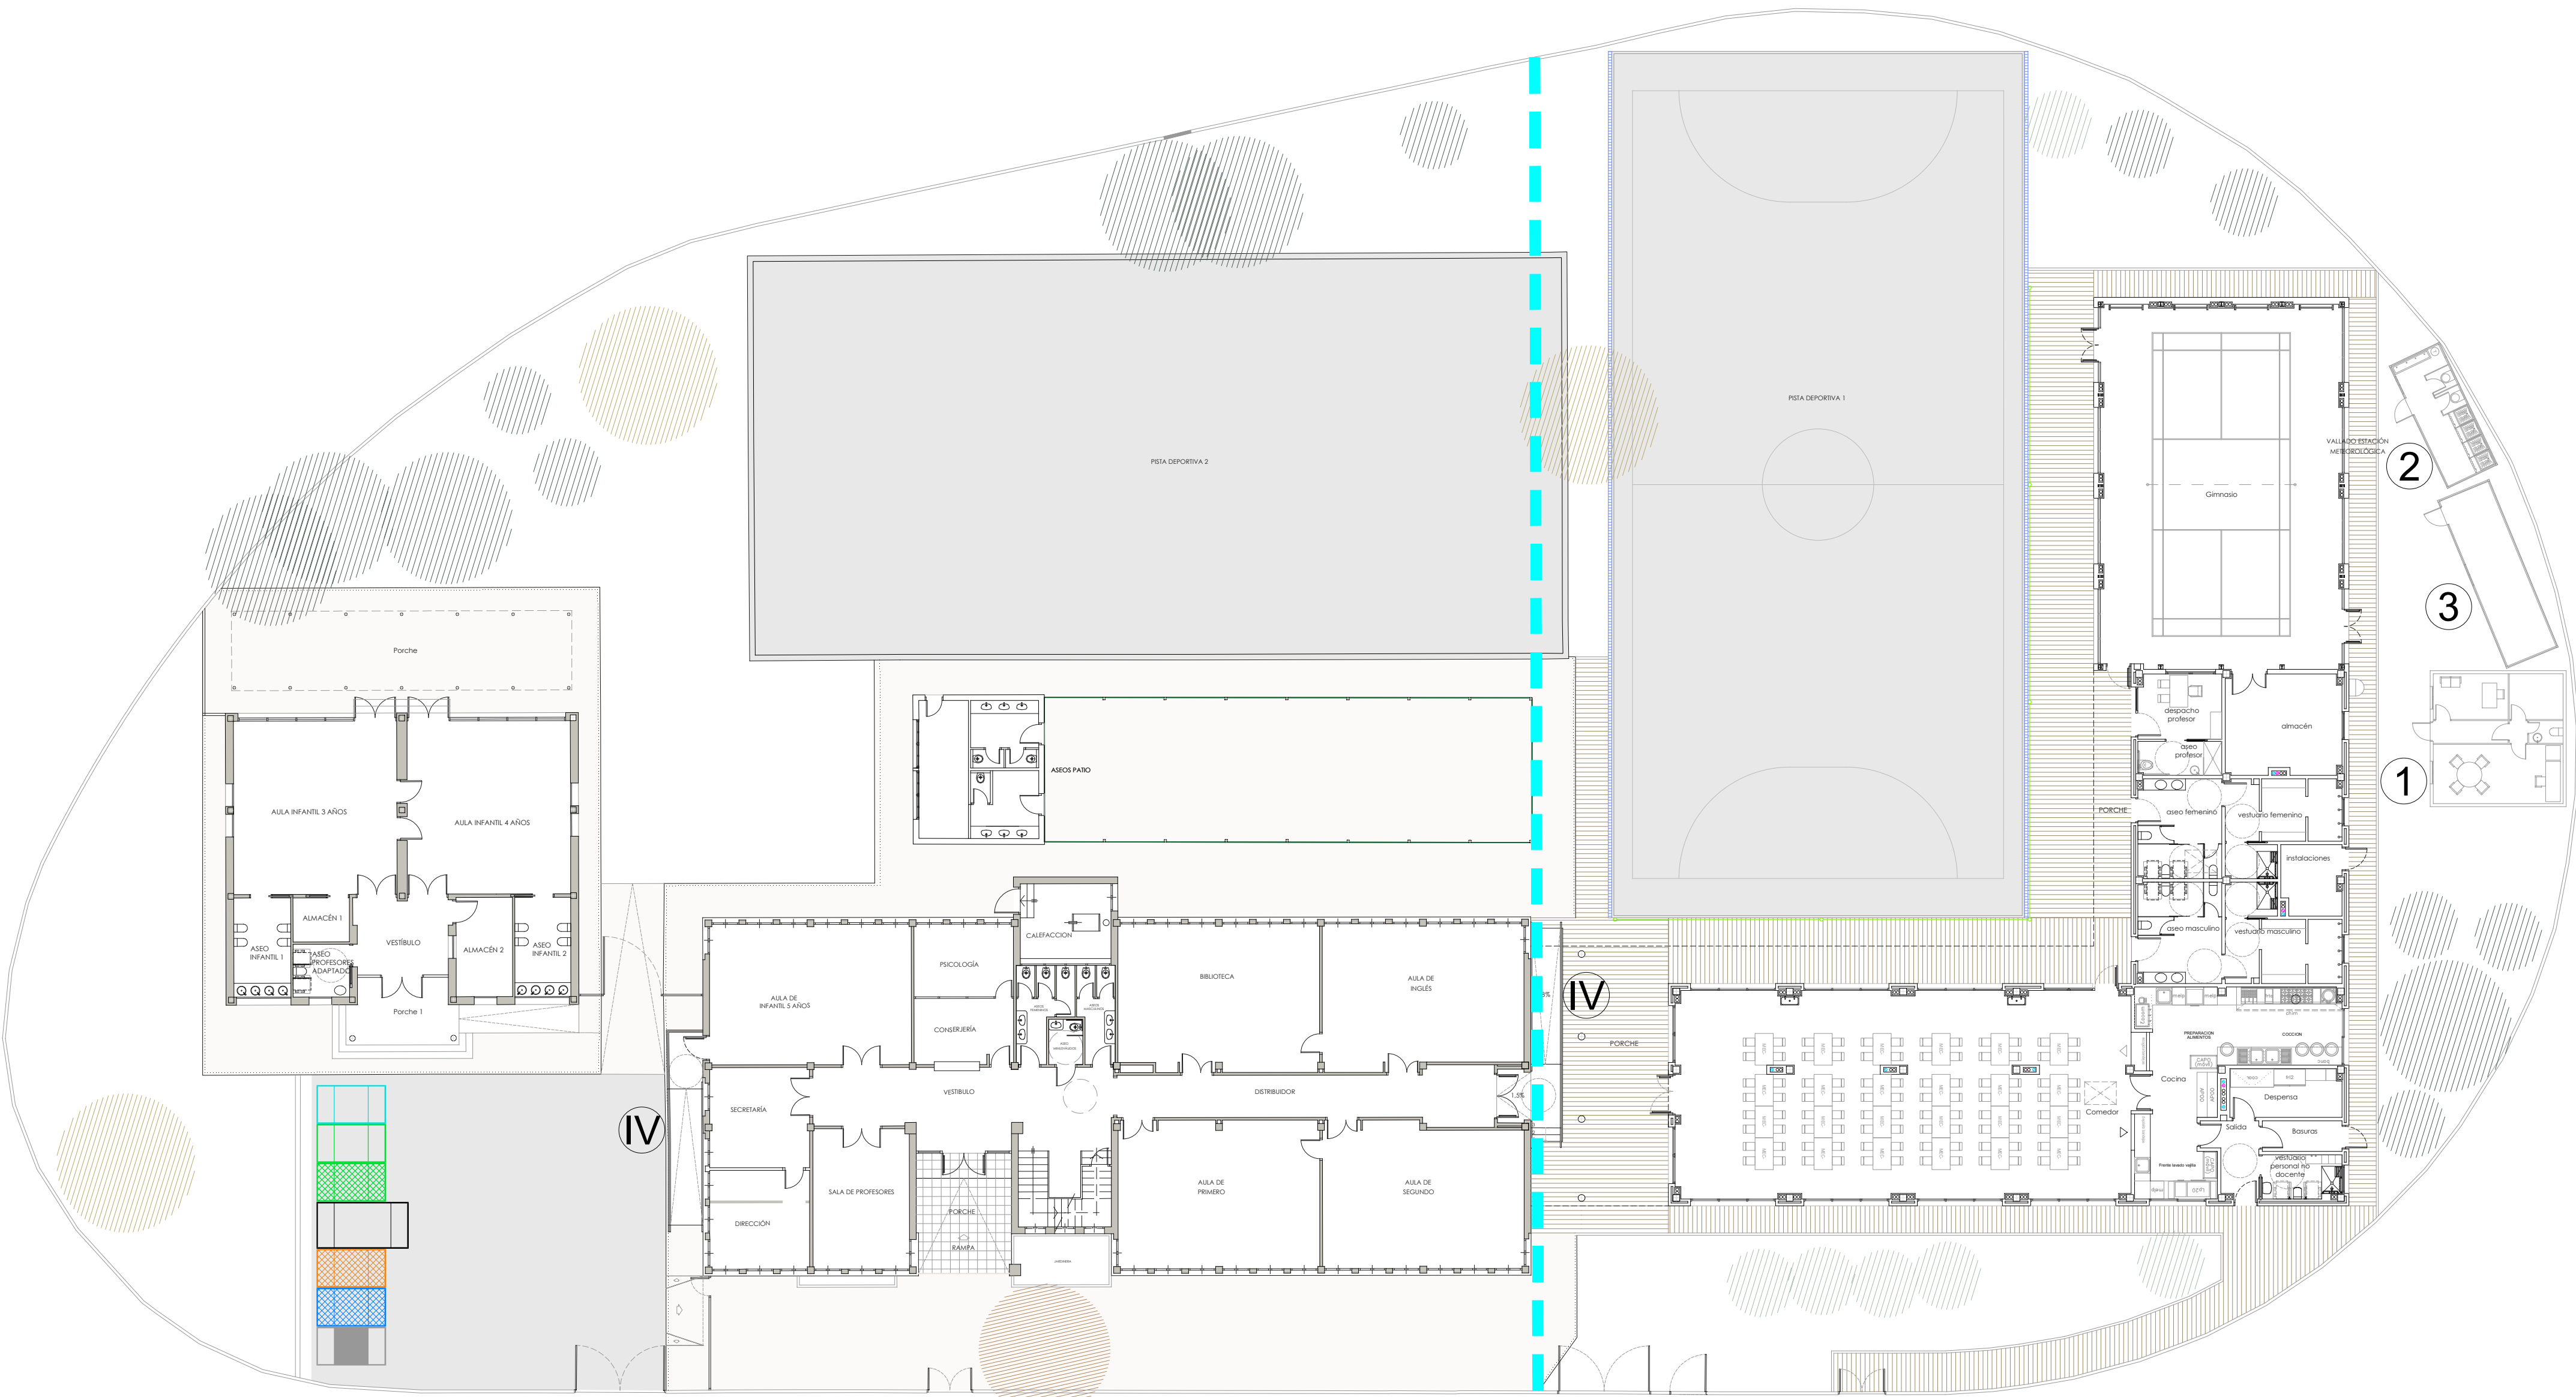

LEYENDA GESTION DE RESIDUOS

- CONTENEDOR RCD NIVEL II de naturaleza NO pétreo: plástico / metal
- CONTENEDOR RCD NIVEL II de naturaleza NO pétreo: papel / cartón / madera
- CONTENEDOR RCD NIVEL II de naturaleza NO pétreo: vidrio
- CONTENEDOR RCD NIVEL II residuos urbanos - basuras (contenedor específico tapado)
- CONTENEDOR RCD NIVEL II potencialmente peligrosos (contenedor específico tapado)
- LAVADO CANALETAS, CUBILOTES, etc. DE HORMIGÓN
- CONTENEDOR RCD NIVEL II de naturaleza pétreo

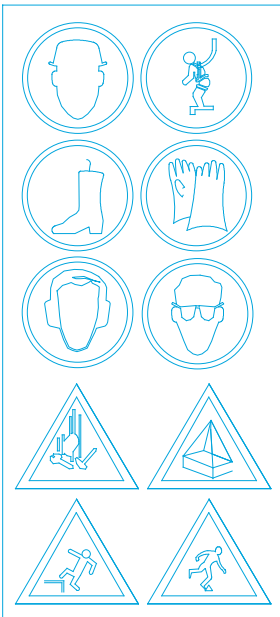

CARTEL DE OBRA

- PROHIBIDO APARCAR
- OBLIGATORIO EL USO DE CASCO
- PROHIBIDA LA ENTRADA A TODA PERSONA AJENA A LA OBRA

NORTE



Revisión:	Fecha:	Realizado:	Supervisado:	Aprobado:	Revisión:	Fecha:	Realizado:	Supervisado:	Aprobado:
2023	Título de proyecto:			Escala:	Plano:				Plano nº:
	PROYECTO MODIFICADO II			A3 = 1/400	GESTIÓN DE RESIDUOS				GR-04
	AMPLIACIÓN Y REFORMA DEL C.I.P. ESCRITOR CANYÍS			A1 = 1/200	FASE DE OBRA IV				
	CALLE MIGUEL HERNÁNDEZ, Nº 3				RAMPAS ACCESIBILIDAD EDIFICIO ACTUAL PRIMARIA				
	03640 MONÓVAR, ALICANTE								



AYUNTAMIENTO DE
MONÓVAR

Autor:

TomásLlavadorARQUITECTOS+INGENIEROS

sannaarquitectura

José María Tomás Llavador

Arquitecto
Col. Nº: 2.732

Remedios Vicens Salort

Arquitecta
Col. Nº: 4.584

Carlos García Torres

Arquitecto
Col. Nº: 13.975

Fecha:
OCTUBRE 2023

Código:
894_2

Título de proyecto:
PROYECTO MODIFICADO II
AMPLIACIÓN Y REFORMA DEL C.E.I.P. ESCRITOR CANYIS
CALLE MIGUEL HERNÁNDEZ, Nº 3
03640 MONÓVAR, ALICANTE

Escala:
A3 = 1/400
A1 = 1/200

Plano:
GESTIÓN DE RESIDUOS
FASE DE OBRA IV
RAMPAS ACCESIBILIDAD EDIFICIO ACTUAL PRIMARIA

Plano nº: