

CEIP Escriptor Canyis de Monover


DIAGRAM SYMBOL LEGEND	
DISPLAY	DESCRIPTION
	POWER WIRE
	CONTROL WIRE
	REF. PIPE / WATER PIPE
	POWER SIGNAL WIRE

CONT.No		PAGE	1/1
---------	--	------	-----

Appropriate Circuit Protection Device in accordance with local government regulations are mandatory required such as GFI(Inverter type) and WB etc.
Please refer the amount of pre-charge and the formula of calculation which is mentioned on the data book.
 1.25mm^2 (16 AWG) : 1.25mm^2 (16 AWG) or more. 1.25mm^2 (16 AWG) : 1.25mm^2 (16 AWG) or more.



PIPING LIST	
SYMBOL	BRANCH PIPE MODEL NAME
J1	CMY-Y100VBK3
J2	CMY-Y202S-G2
J3	CMY-Y102LS-G2
J4	CMY-Y102SS-G2
SYMBOL LIQUID PIPE/GAS PIPE SIZE	
P1	12.7 /
P2	9.52 /
P3	/ 22.2
P4	15.88 / 28.58
P5	9.52 / 15.88
P6	12.7 / 28.58
P7	9.52 / 22.2
P8	6.35 / 12.7

Address	Additional Refrigerant
051	10.3 kg

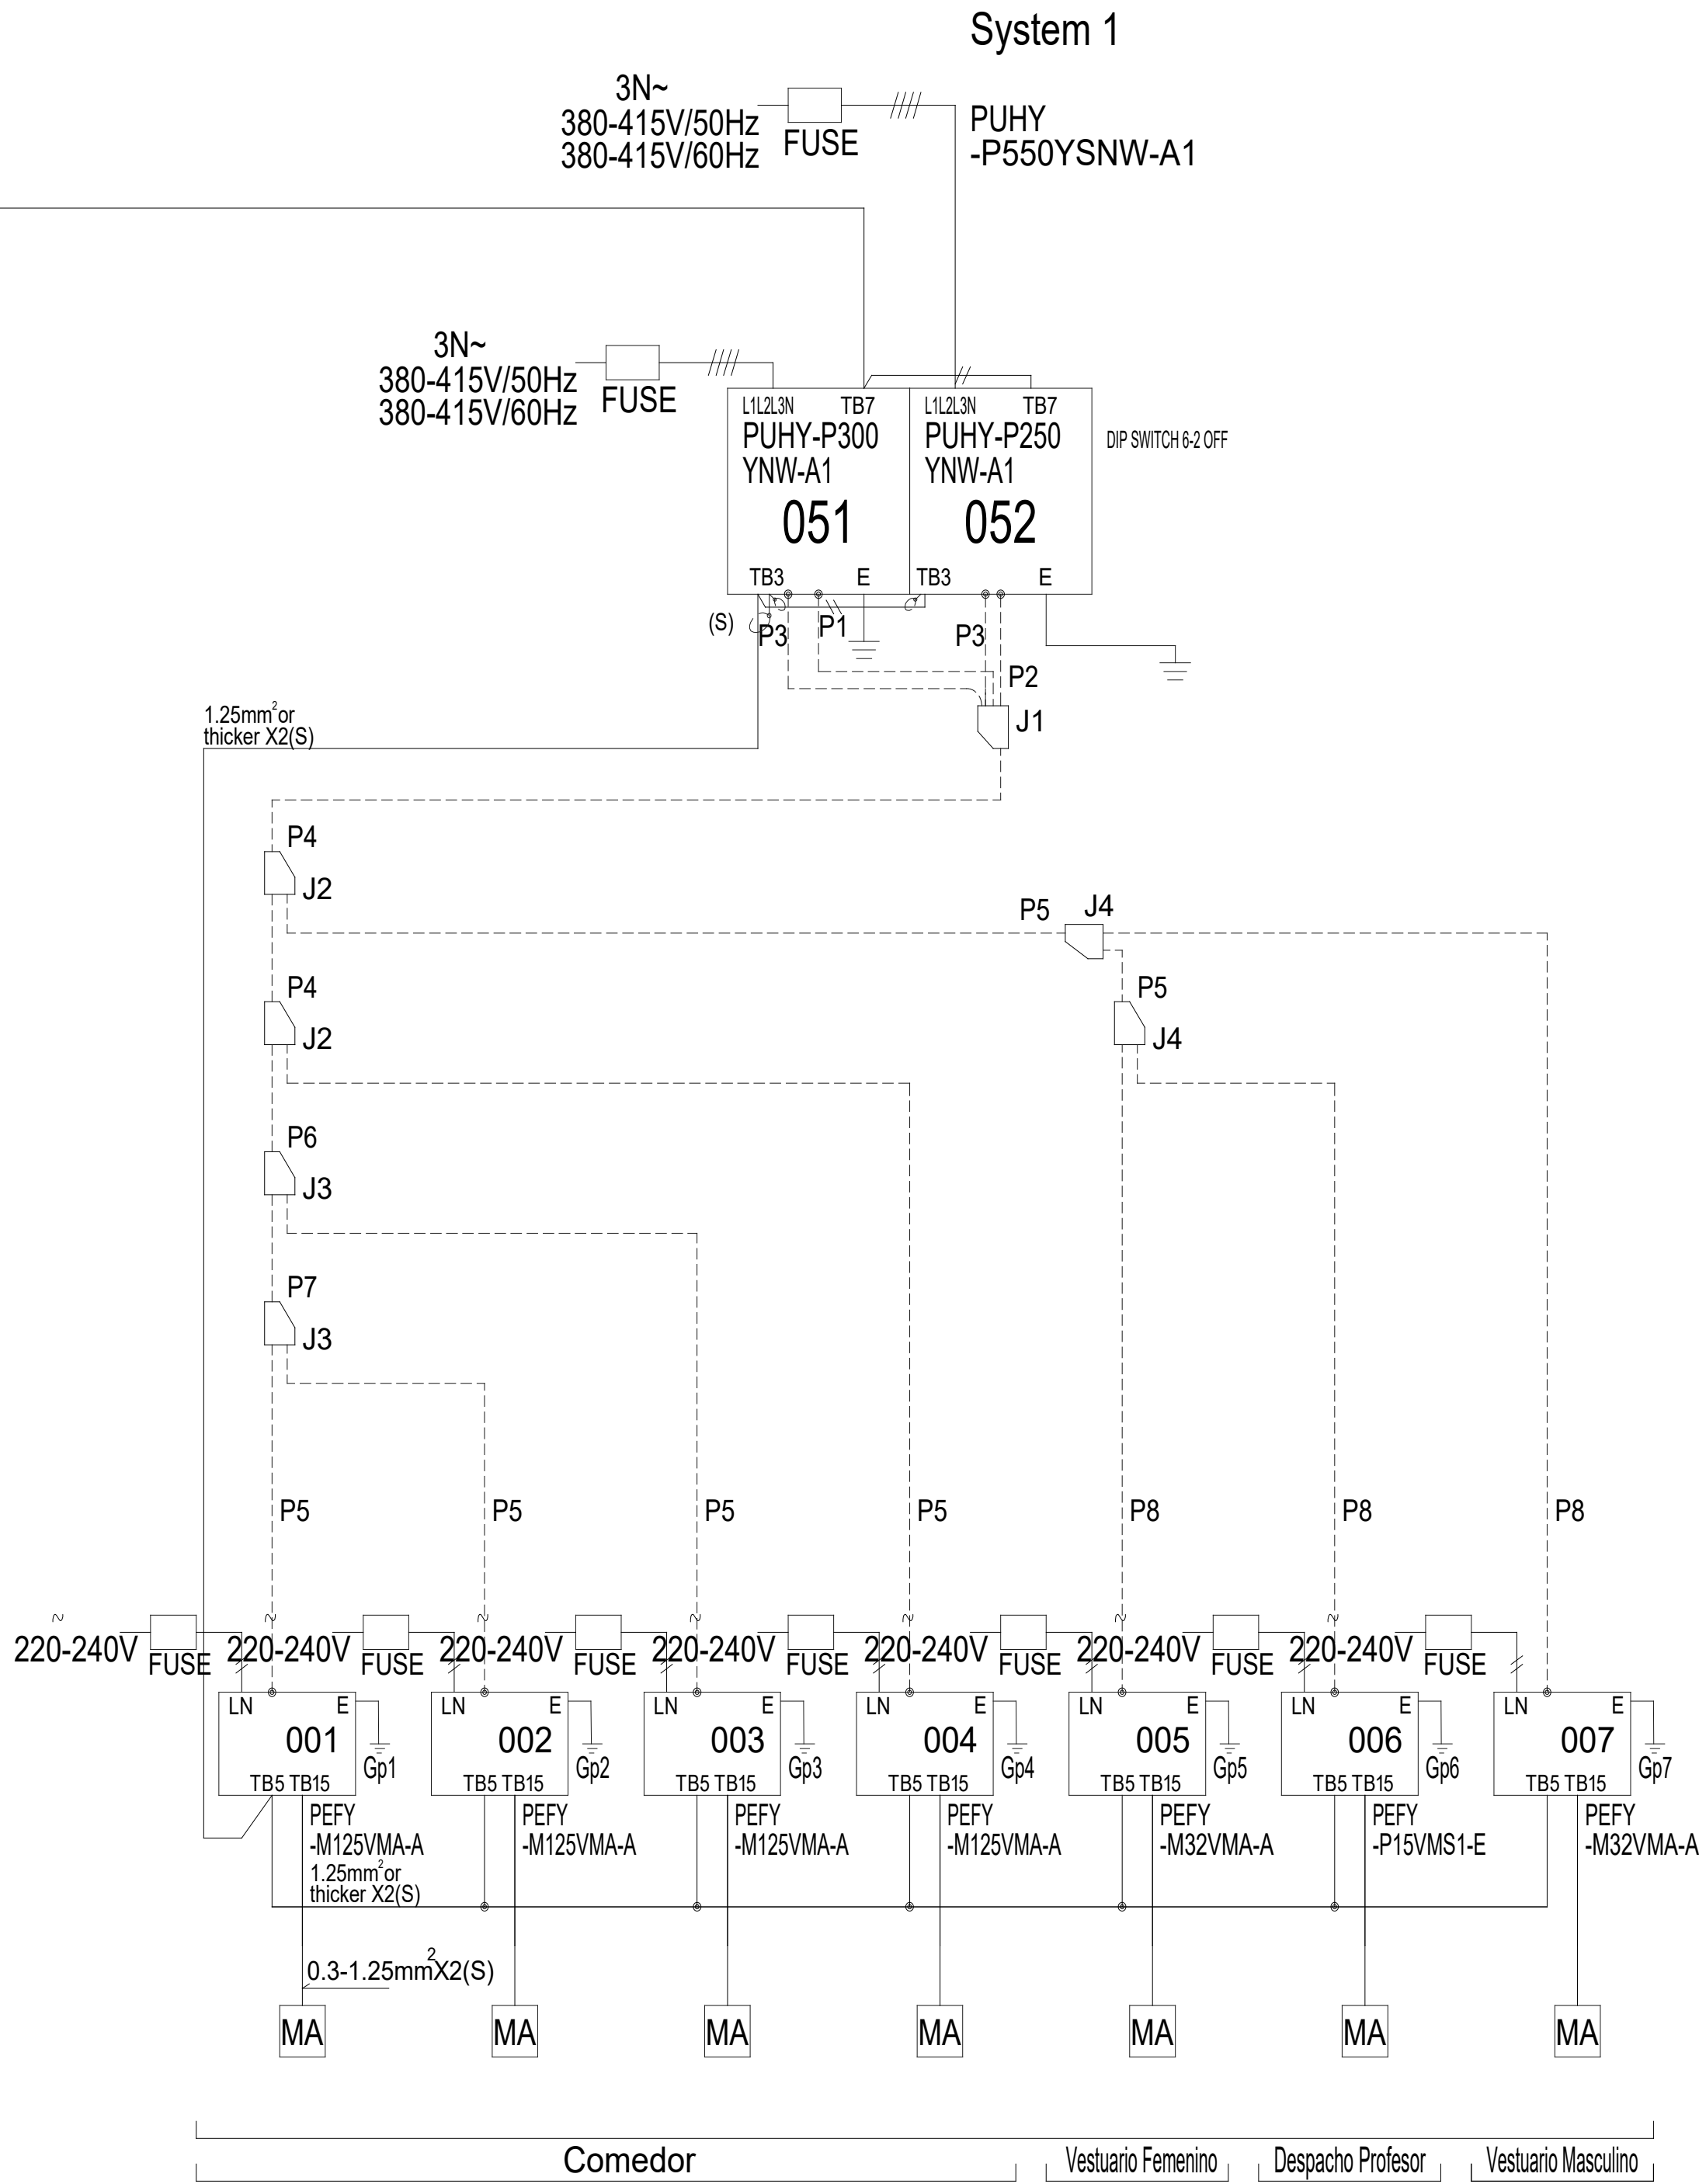

LEYENDA CLIMATIZACIÓN

SÍMBOLO	DEFINICIÓN
	Conducto aporte ventilación
	Conducto extracción ventilación
	Conducto impulsión climatización
	Conducto retorno climatización
	Conducto extracción aseos
	Tubería de refrigeración
	Difusor rotacional
	Rejilla de impulsión
	Rejilla de retorno
	Rejilla de aporte
	Rejilla de extracción
	Boca de extracción lvs/160
	Conducto flexible
	Extractor
	Pico de flauta
	Regulador de caudal de aire de dimensiones igual al conducto de instalación

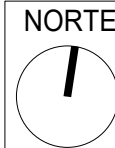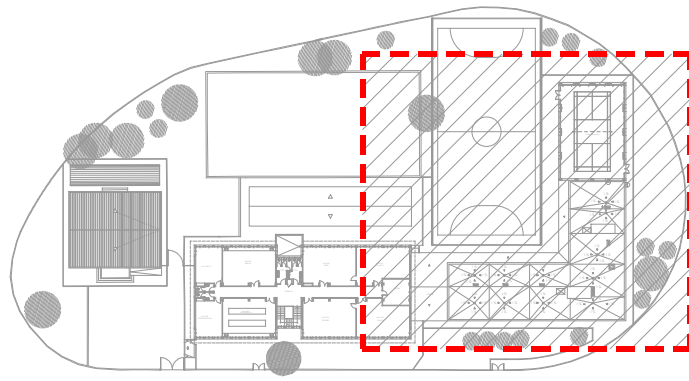

Revisión:	Fecha:	Realizado:	Supervisado:	Aprobado:	Revisión:	Fecha:	Realizado:	Supervisado:	Aprobado:
Título de proyecto: PROYECTO MODIFICADO II AMPLIACIÓN Y REFORMA DEL C.E.I.P. ESCRITOR CANYIS CALLE MIGUEL HERNÁNDEZ, Nº 3 03640 MONÓVAR, ALICANTE					Plano nº: INSTALACIÓN DE CLIMATIZACIÓN ESQUEMA				
Escala: A3 = 1/200 A1 = 1/100					Plano nº: ICL-04				



AYUNTAMIENTO DE
MONÓVAR

Autor:
Tomás Llavador ARQUITECTOS+INGENIEROS

Mª Ángeles González Roca
Ingeniero industrial
Col. Nº: 4.461

Fecha:
OCTUBRE 2023
Código:
894_2