



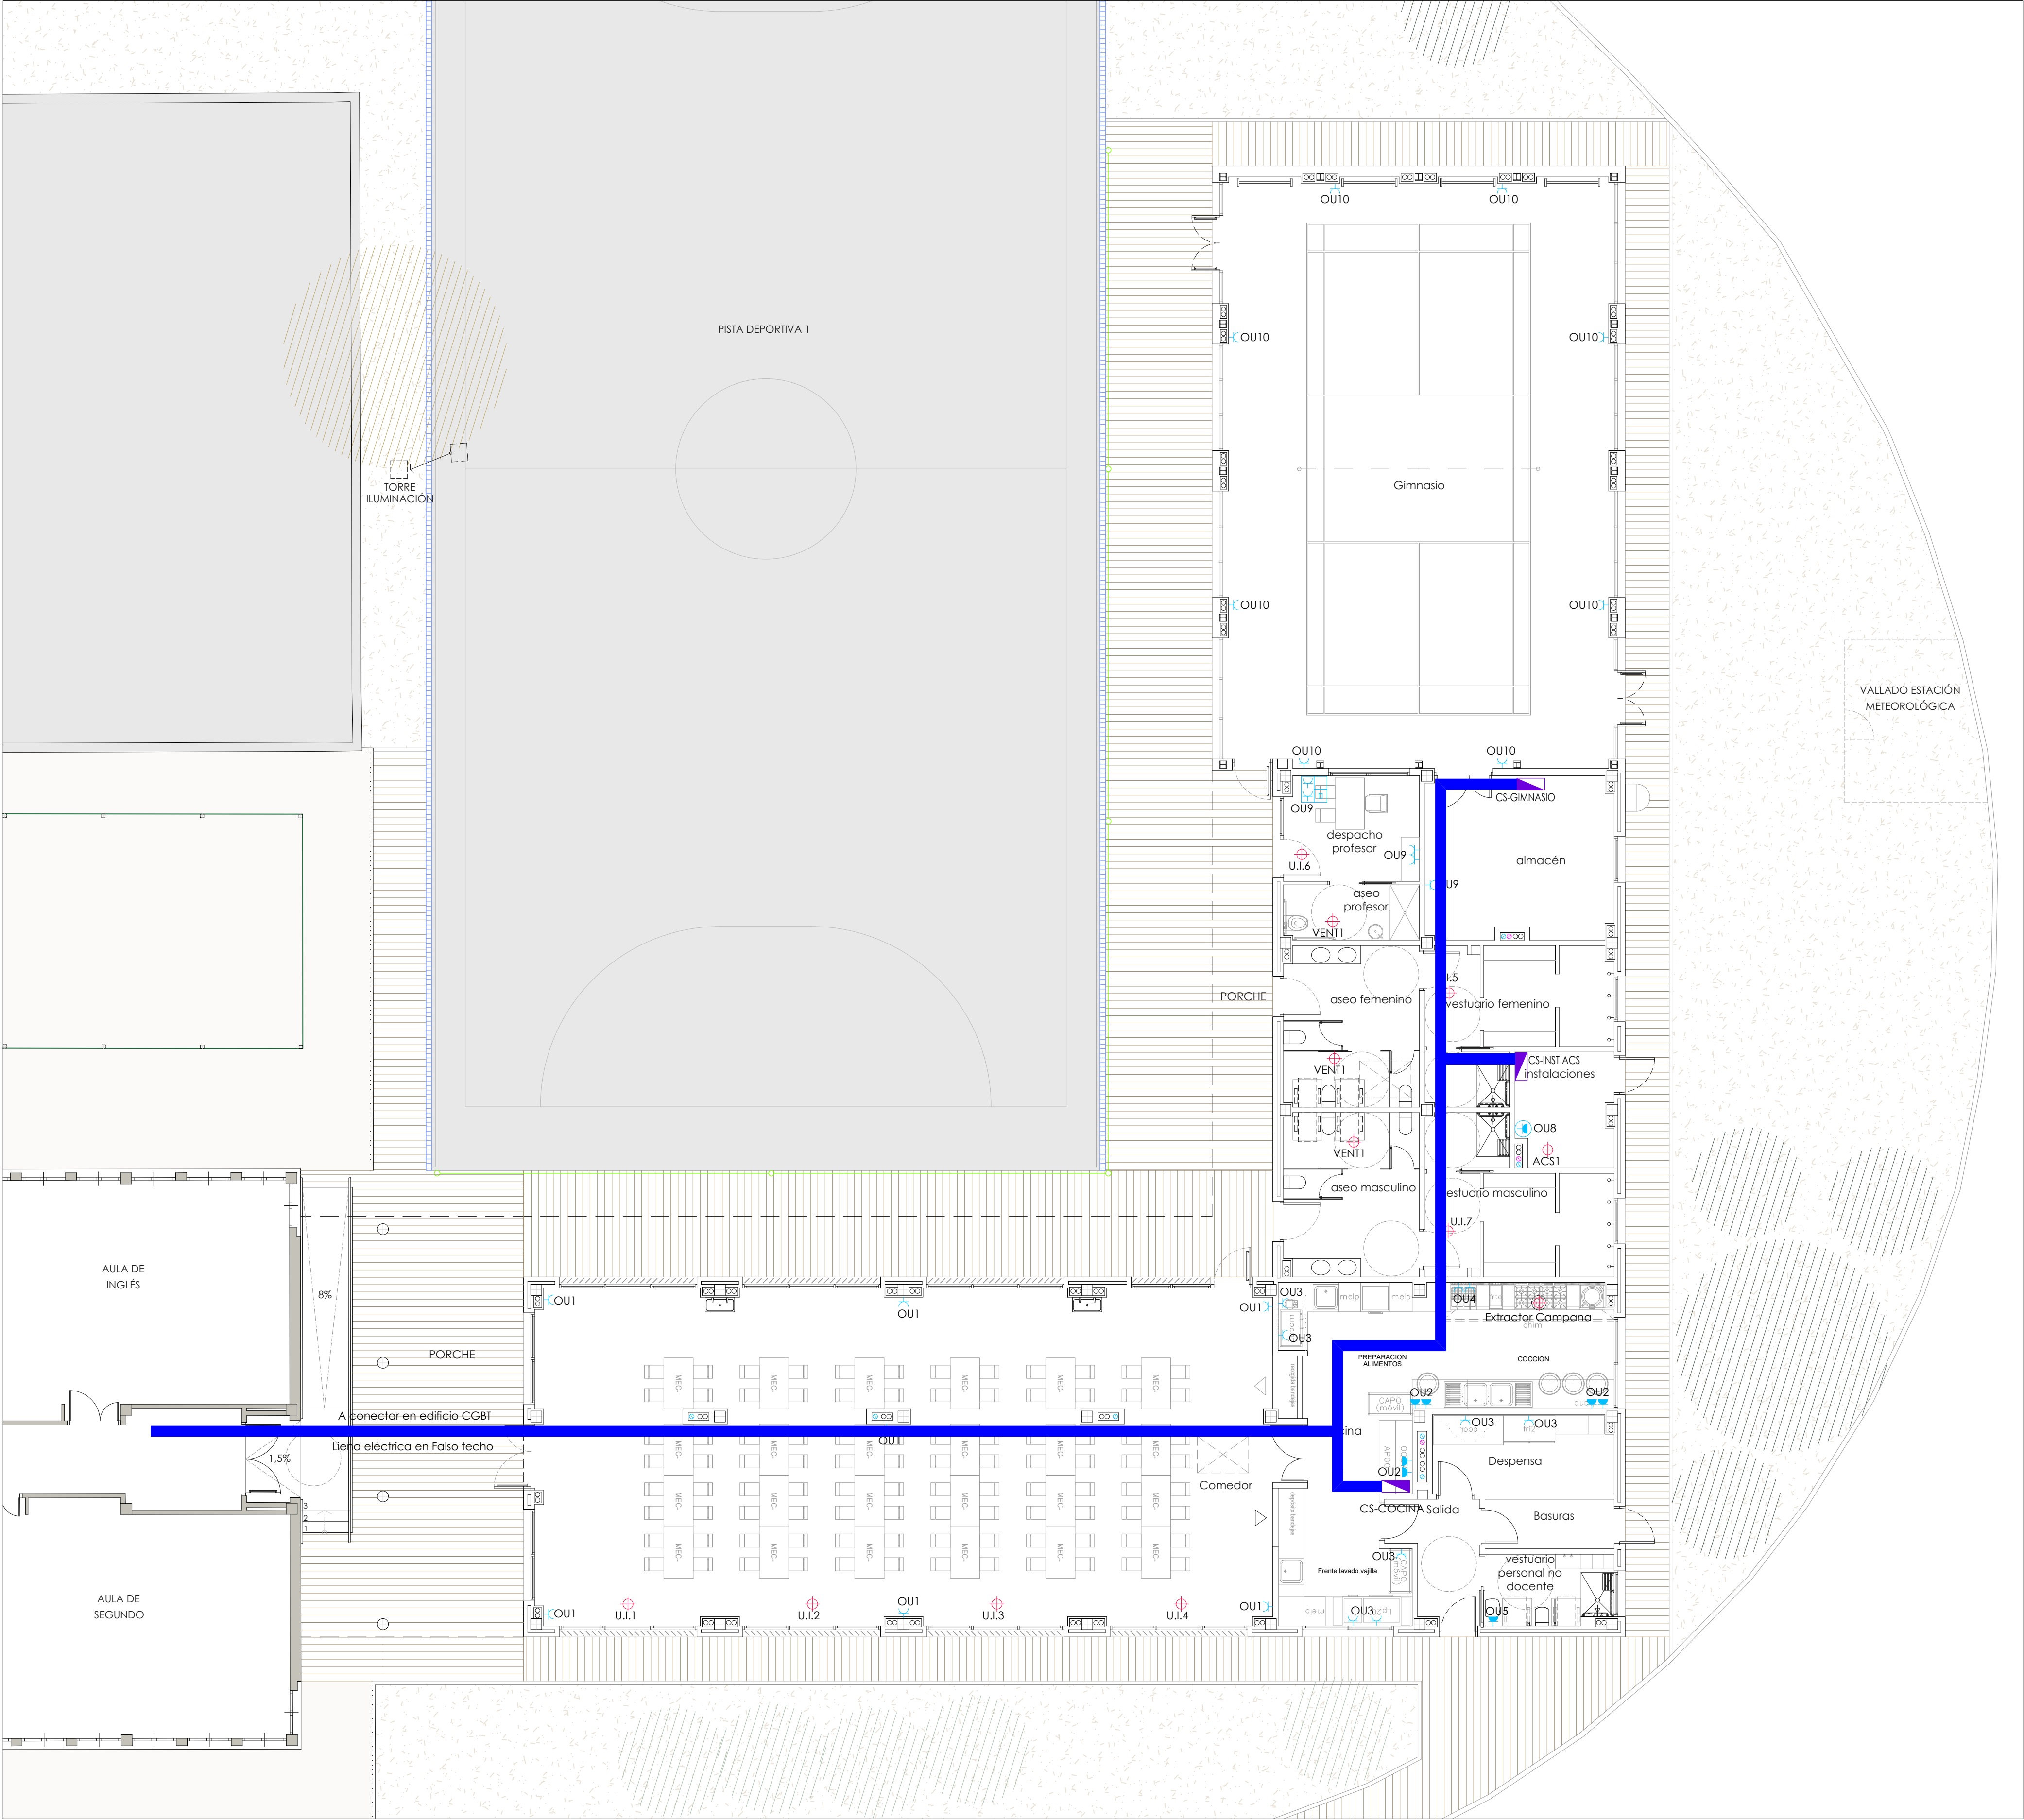

LEYENDA INSTALACIÓN ELÉCTRICA. FUERZA

SÍMBOLO	DEFINICIÓN
	Cuadro eléctrico
	Toma de corriente 16A
	Toma de corriente 16A h=110cm
	Toma de corriente 16A estanca h=110cm
	Conexión a maquinaria o equipo
	Bandeja metálica perforada 300x100
	Puesto Tipo 1 PC ó impresora 2 Bases SCHUKO 16A 1 Conectores RJ45 UTP CAT.6

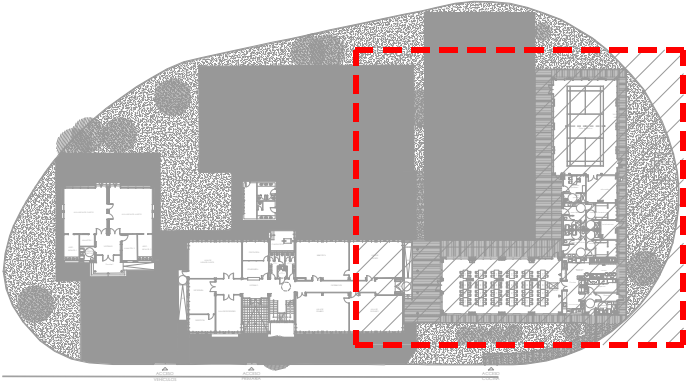

Revisión:	Fecha:	Realizado:	Supervisado:	Aprobado:	Revisión:	Fecha:	Realizado:	Supervisado:	Aprobado:
Título de proyecto:					Plano:				
PROYECTO MODIFICADO II AMPLIACIÓN Y REFORMA DEL C.E.I.P. ESCRITOR CANYIS CALLE MIGUEL HERNÁNDEZ, Nº 3 03640 MONÓVAR, ALICANTE					INSTALACIÓN DE ELECTRICIDAD FUERZA COMEDOR ESCOLAR - PABELLÓN DEPORTIVO PLANTA BAJA				
Fecha:					Plano nº:				
OCTUBRE 2023					IEL-02				
Código:									
894_2									